

Apstiprināts
SIA "Rīgas ūdens"
Iepirkuma komisijas 21.01.2022. sēdē
protokols Nr.1

ATKLĀTA KONKURSA

**“KVARTĀLA ŪDENSVADA UN KANALIZĀCIJAS UN TĪKLU
IZBŪVES BŪVNIECĪBAS IECERES DOKUMENTĀCIJAS
IZSTRĀDE UN AUTORUZRAUDZĪBA”**

(identifikācijas Nr.RŪ-2022/4)

NOLIKUMS

2022.gads

NOLIKUMA SATURA RĀDĪTĀJS

1. Ziņas par pasūtītāju	3
2. Vispārīgā informācija.....	3
3. Informācijas apmaiņa	4
4. Piedāvājuma sagatavošana un iesniegšana.....	4
5. Apakšuzņēmēji un personas, uz kuru iespējām Pretendents balstās	5
6. Pretendentu izslēgšanas noteikumi	5
7. Piedāvājumā katrai iepirkuma daļai iekļaujamie dokumenti	5
8. Pretendentu kvalifikācijas prasības un iesniedzamie dokumenti	6
9. Tehniskais piedāvājums	8
10. Finanšu piedāvājums.....	8
11. Piedāvājumu iesniegšana un atvēršana	9
12. Pretendentu un piedāvājumu vērtēšana	9
13. Komisijas darbība, Pasūtītāja tiesības un pienākumi	10
14. Pretendentu tiesības un pienākumi.....	10
15. Apakšuzņēmēju saraksts	11
16. Līguma slēgšanas kārtība	11
17. Pielikums Nr.1.1 Tehniskā specifikācija - projektēšanas uzdevums 1.iepirkuma daļai	12
18. Pielikums Nr.1.2 Tehniskā specifikācija - projektēšanas uzdevums 2.iepirkuma daļai	19
19. Pielikums Nr.2 Pieteikuma dalībai atklātā konkursā veidne.....	27
20. Pielikums Nr.3 Līguma projekts	28
21. Pielikums Nr.4 Autoruzraudzības līguma projekts	35
22. Pielikums Nr.5 Būvspeciālista pieejamības apliecinājums	41
23. Pielikums Nr.6 Informācija par personām, uz kuru iespējām Pretendents balstās un apliecinājumu veidnes.....	42
24. Pielikums Nr.7 Informācija par apakšuzņēmējiem un apliecinājumu veidnes	43
25. Pielikums Nr.8.1 Finanšu piedāvājuma veidne 1.iepirkuma daļai.....	44
26. Pielikums Nr.8.2 Finanšu piedāvājuma veidne 2.iepirkuma daļai.....	45
27. Pielikums Nr.9 Tehniskā piedāvājuma sagatavošanas vadlīnijas	46

1. Ziņas par pasūtītāju

1.1. Atklātu konkursu “Kvartāla ūdensvada un kanalizācijas tīklu izbūves būvniecības ieceres dokumentācijas izstrāde un autoruzraudzība”, identifikācijas Nr.RŪ-2022/4 (turpmāk - Konkurss) organizē SIA “Rīgas ūdens” (turpmāk - Pasūtītājs).

Juridiskā un pasta adrese: Zigfrīda Annas Meierovica bulvāris 1, Rīga, LV-1495.

Reģ.Nr.: 40103023035

Tālrunis: 67088555

E-pasta adrese: office@rigasudens.lv

Mājas lapa: www.rigasudens.lv

Mājas lapas iepirkumu sadaļa: <https://www.rigasudens.lv/lv/izsludinate-iekirkumi>.

1.2. Pasūtītāja kontaktpersona

Pasūtītāja kontaktpersona ir SIA “Rīgas ūdens” Juridiskā departamenta iepirkumu speciālists Arnis Kalekauris, tālr.67088428, e-pasta adrese: Arnis.Kalekauris@rigasudens.lv.

2. Vispārīga informācija

2.1. Konkursa mērķis

Konkursa mērķis ir noteikt Konkursa nolikuma (turpmāk - **Nolikums**) prasībām atbilstošu/-s piegādātāju/-s, kas Pasūtītāja uzdevumā veiks kvartāla ūdensvada un kanalizācijas tīklu izbūves Rīgā būvniecības ieceres dokumentācijas izstrādi un autoruzraudzību.

2.2. Konkursa priekšmets

2.2.1. Iepirkuma priekšmets ir kvartāla ūdensapgādes un kanalizācijas tīklu izbūves būvniecības ieceres dokumentācijas izstrāde un autoruzraudzība (turpmāk - **Pakalpojumi**) saskaņā ar Tehnisko specifikāciju - projektēšanas uzdevumu (**Pielikums Nr.1.1 un Pielikums Nr.1.2**), būvniecības ieceres dokumentācijas izstrādes līguma (turpmāk - **Līgums, Pielikums Nr.3**) noteikumiem, autoruzraudzības līguma (turpmāk - **Autoruzraudzības līgums, Pielikums Nr.4**) noteikumiem, kā arī saistošo normatīvo aktu prasībām.

2.2.2. Iepirkums ir sadalīts 2 (divās) daļās:

1.iepirkuma daļa - “Kvartāla kanalizācijas tīklu izbūves Rīgā, Ķīburgas ielā būvniecības ieceres dokumentācijas izstrāde un autoruzraudzība”;

2.iepirkuma daļa - “Kvartāla ūdensvada un kanalizācijas tīklu izbūves Rīgā, Sējas ielā un Kursišu ielā būvniecības ieceres dokumentācijas izstrāde un autoruzraudzība”.

2.2.3. Ieinteresētajiem piegādātājiem ir tiesības pieteikties uz jebkuru vienu iepirkuma daļu vai abām iepirkuma daļām. **Piedāvājums uz katru iepirkuma daļu jāiesniedz atsevišķi.**

2.3. Līguma izpildes laiks

2.3.1. Līguma izpildes laiks:

2.3.1.1. Būvniecības ieceres dokumentācijas izstrādes termiņš (no Līguma spēkā stāšanās dienas):

1.iepirkuma daļai - 210 (divi simti desmit) kalendāra dienas;

2.iepirkuma daļai - 210 (divi simti desmit) kalendāra dienas;

2.3.1.2. Autoruzraudzības termiņš - līdz objekta nodošanai ekspluatācijā, ko apliecina saskaņā ar Ministru kabineta 2017.gada 9.maija noteikumiem Nr.253 “Atsevišķu inženierbūvju būvnoteikumi” sastādīts akts par inženierbūves pieņemšanu ekspluatācijā.

2.4. Konkursa izsludināšana

Konkurss tiek izsludināts, ievieojot paziņojumu:

2.4.1. Interneta portālā www.iepirkumi.lv;

2.4.2. Pasūtītāja mājas lapas iepirkumu sadaļā www.rigasudens.lv/lv/izsludinate-iekirkumi;

2.4.3. Elektronisko iepirkumu sistēmā www.eis.gov.lv.

2.5. Līguma projekts

- 2.5.1. Konkursa rezultātā Pasūtītājs noslēgs Līgumu un Autoruzraudzības līgumu ar pretendentu (turpmāk - **Pretendents**), kura piedāvājums atbildīs Pasūtītāja prasībām un būs ar viszemāko cenu konkrētajā iepirkuma daļā.
- 2.5.2. Līgumu projekti pievienoti Nolikuma **Pielikumā Nr.3** un **Pielikumā Nr.4** un to noteikumi ir saistoši Pretendentam, sagatavojot piedāvājumu Konkursam.
- 2.5.3. Līgums tiks slēgts par katru iepirkuma daļu atsevišķi.

3. Informācijas apmaiņa

- 3.1. Nolikuma teksts tiek publicēts Pasūtītāja mājas lapas (www.rigasudens.lv) iepirkumu sadaļā.
- 3.2. Ieinteresētais piegādātājs var iesniegt Pasūtītājam rakstisku iesniegumu ar lūgumu sniegt skaidrojumu par Nolikumu. Iesniegums jānosūta uz e-pastu Pasūtītāja **1.2.punktā** minētajai kontaktpersonai vai pa pastu uz Nolikuma **1.1.punktā** norādīto adresi. Iesniegumā jābūt norādītiem iesniedzēja rekvizītiem un personas, kura parakstījusi iesniegumu, amata nosaukumam, vārdam un uzvārdam.
- 3.3. Ja ieinteresētais piegādātājs ir laikus pieprasījis papildu informāciju vai uzdevis jautājumu par Nolikumu, iepirkuma komisija (turpmāk - **Komisija**) atbildi sniedz 5 (piecu) darba dienu laikā no pieprasījuma vai jautājuma saņemšanas dienas, bet ne vēlāk kā 6 (sešas) dienas pirms piedāvājumu iesniegšanas termiņa beigām.
- 3.4. Ja Pasūtītājs sniedz papildu informāciju par Nolikumu vai izdarījis grozījumus Nolikumā, tas ievieto šo informāciju internetā, kur ir pieejams Nolikums (skat. **3.1.punktu**).

4. Piedāvājuma sagatavošana un iesniegšana

4.1. Vispārīgie noteikumi

- 4.1.1. Pretendentam piedāvājums Konkursam jāiesniedz līdz **2022.gada 14.februāra plkst.10:00**, vienā no šādiem veidiem:
 - 4.1.1.1. iesniedzot piedāvājumu papīra formātā Zigfrīda Annas Meierovica bulvārī 1, 3.korpusā, 306.kab., Rīgā, LV-1495, ievērojot Nolikuma **4.3.2.punktā** norādītās piedāvājuma noformējuma prasības;
 - 4.1.1.2. nosūtot piedāvājumu elektroniski uz e-pasta adresi tirgusizpete@rigasudens.lv, ievērojot Nolikuma **4.3.3.punktā** norādītās piedāvājuma noformējuma prasības.
- 4.1.2. Pretendents var iesniegt tikai vienu piedāvājuma variantu.

4.2. Piedāvājuma valoda

- 4.2.1. Piedāvājums jāiesniedz latviešu valodā. Konkursa norises laikā saraksti starp Komisiju un Pretendentiem veic latviešu valodā. Pretendents var piedāvājumā iekļaut dokumentus vai aprakstus latviešu valodā, bet dokumentiem, kas iesniegti citā valodā, jābūt pievienotam atbilstoši apliecinātam tulkojumam latviešu valodā. Dokumentiem ir jābūt skaidri salasāmiem, lai izvairītos no jebkādam šaubām un pārpratumiem, kas attiecas uz vārdiem un skaitļiem. Tiem ir jābūt bez kļūdām, iestarpinājumiem, labojumiem vai papildinājumiem.
- 4.2.2. Tulkojuma apliecinājums ietver norādi "TULKOJUMS PAREIZS", Pretendenta pārstāvja parakstu un paraksta atšifrējumu, apliecinājuma vietas nosaukumu un datumu.

4.3. Piedāvājuma noformējums

- 4.3.1. Piedāvājumam jābūt noformētam atbilstoši Nolikuma prasībām.
- 4.3.2. Piedāvājuma noformējums gadījumā, ja piedāvājums tiek iesniegts papīra formātā:
 - 4.3.2.1. Piedāvājumu jāiesniedz slēgtā (aizlīmētā) un aizzīmogotā iepakojumā (aploksnē), kurā ievieto pieteikuma un piedāvājuma oriģināla un kopijas eksemplārus.
 - 4.3.2.2. Piedāvājumu jāiesniedz 2 (divos) eksemplāros: 1 (viens) oriģināls drukātā formātā un 1 (viens) kopija elektroniskā formātā uz elektroniska datu nesēja.
 - 4.3.2.3. Uz iepakojuma (aploksnes) jānorāda:
"SIA "Rīgas ūdens", Rīgā, Zigfrīda Annas Meierovica bulvārī 1, 3. korpus, 306.kab.
Piedāvājums atklātam konkursam
"Kvartāla ūdensvada un kanalizācijas tīklu izbūves būvniecības ieceres dokumentācijas

<Pretendenta nosaukums, reģistrācijas numurs, juridiskā un pasta adrese, tālruna numurs un e-pasta adrese>”

- 4.3.2.4. Piedāvājuma oriģināla eksemplāram ir jābūt caursūtam, sanumurētām lapām, parakstītam un apzīmogotam, ar pievienotu satura rādītāju.
- 4.3.2.5. Piedāvājumā iekļautajām dokumentu kopijām jābūt apliecinātām normatīvajos aktos noteiktajā kārtībā.
- 4.3.3. Piedāvājuma noformējums gadījumā, ja piedāvājums tiek nosūtīts elektroniski:
- 4.3.3.1. Piedāvājums jāparaksta ar drošu elektronisko parakstu.
- 4.3.3.2. **Piedāvājums “jānabloķē” ar paroli, lai to nevar atvērt līdz Nolikuma 4.1.1.punktā norādītajam termiņam. Pretendentam ne vēlāk kā 15 (piecpadsmiņ) minūšu laikā pēc piedāvājuma atvēršanas termiņa uz Nolikuma 4.1.1.2.punktā minēto e-pasta adresi jānosūta derīga parole “nabloķētā” dokumenta atvēršanai.**
- 4.4. Piedāvājuma iesniegšanas kārtība**
- 4.4.1. Pretendents piedāvājumu var iesniegt sākot ar Konkursa izsludināšanas dienu.
- 4.4.2. Piedāvājumu iesniedz Pretendenta pārstāvis personīgi vai citādā veidā, kas nodrošina Pretendenta piedāvājuma iesniegšanu Nolikumā norādītajā piedāvājumu iesniegšanas termiņā.
- 4.4.3. Pasūtītājs neatbild par tādu piedāvājumu priekšlaicīgu atvēršanu, kuri nav noformēti atbilstoši Nolikuma prasībām.
- 4.4.4. Saņemtie Pretendentu piedāvājumi tiek reģistrēti, norādot piedāvājuma iesniegšanas datumu un laiku.
- 4.5. Iesniegto piedāvājumu atsaukšanas vai grozīšanas kārtība**
- 4.5.1. Piedāvājumu var grozīt vai atsaukt, paziņojot par to rakstiski pirms Nolikumā noteiktā piedāvājumu iesniegšanas beigu termiņa. Atsaukums izslēdz tālāku piedalīšanos Konkursā.
- 4.5.2. Piedāvājumus nedrīkst grozīt pēc to iesniegšanas termiņa beigām. Iesniegto piedāvājumu cenu izmaiņas Pretendentiem pēc piedāvājumu iesniegšanas termiņa beigām netiks atļautas.
- 4.5.3. Konkursā iesniegtie piedāvājumi ir Pasūtītāja īpašums un Pretendentiem atgriezt netiek.
- 5. Apakšuzņēmēji un personas, uz kuru iespējām Pretendents balstās**
- 5.1. Ja tas nepieciešams iepirkuma līguma izpildei, Pretendents var balstīties uz citu personu tehniskajām un profesionālajām spējām neatkarīgi no savstarpējo attiecību tiesiskā rakstura. Šādā gadījumā Pretendentam jāpierāda pasūtītājam, ka tā rīcībā būs nepieciešamie resursi, iesniedzot šo uzņēmēju apliecinājumu vai vienošanos par nepieciešamo resursu nodošanu Pretendenta rīcībā.
- 5.2. Pretendents, lai apliecinātu profesionālo pieredzi vai pasūtītāja prasībām atbilstoša personāla pieejamību, var balstīties uz citu personu iespējām tikai tad, ja šīs personas sniegs iepirkuma līgumā paredzētos Pakalpojumus, kuru izpildei attiecīgās spējas ir nepieciešamas.
- 5.3. Pretendentam piedāvājumā jānorāda apakšuzņēmēji un apakšuzņēmēju nolīgtie apakšuzņēmēji, ja tādi paredzēti, kuru sniedzamo pakalpojumu vērtība ir 10 (desmit) procenti no kopējās iepirkuma līguma vērtības vai lielāka, un katram šādam apakšuzņēmējam izpildei nododamo iepirkuma līguma daļu, ja Pretendents plāno iesaistīt šādus apakšuzņēmējus. Apakšuzņēmēju sniedzamo pakalpojumu kopējo vērtību nosaka atbilstoši Sabiedrisko pakalpojumu sniedzēju iepirkumu likuma (turpmāk - **SPSIL**) 68.panta trešajai daļai.
- 6. Pretendentu izslēgšanas noteikumi**
- Pretendents tiks izslēgts no dalības Konkursā SPSIL 48.panta pirmajā daļā noteiktajos gadījumos. Pretendentu izslēgšanas gadījumi tiks pārbaudīti SPSIL 48.pantā noteiktajā kārtībā.
- 7. Piedāvājumā katrai iepirkuma daļai iekļaujamie dokumenti**
- 7.1. Pieteikums dalībai Konkursā saskaņā ar **Pielikumā Nr.2** pievienoto veidni, kuru parakstījusi

Pretendenta paraksttiesīgā persona vai tā pilnvarotā persona.

- 7.2. Pilnvara, ja piedāvājumu paraksta Pretendenta pilnvarotā persona, kas nav Pretendenta likumiskais pārstāvis (paraksta tiesīgā persona). Pilnvarojumu apliecinošs dokuments, ja piedāvājumu iesniedz piegādātāju apvienība un pieteikumu neparaksta visi piegādātāju apvienības dalībnieki, bet piegādātāju apvienības pilnvarotais pārstāvis.
- 7.3. Ja Pretendents vai personālsabiedrības biedrs (ja Pretendents ir personālsabiedrība) atbilst kādam SPSIL 48.panta pirmās daļas 1., 3., 4., 5., 6. vai 7.punktā minētajam izslēgšanas gadījumam, Pretendents kopā ar pieteikumu iesniedz skaidrojumu un pierādījumus par nodarītā kaitējuma atlīdzināšanu vai noslēgtu vienošanos par nodarītā kaitējuma atlīdzināšanu, sadarbošanos ar izmeklēšanas iestādēm un veiktajiem tehniskajiem, organizatoriskajiem vai personālvadības pasākumiem, lai pierādītu savu uzticamību un novērstu tādu pašu un līdzīgu gadījumu atkārtošanos nākotnē.
- 7.4. Pretendenta kvalifikācijas dokumenti, kas jāiesniedz saskaņā ar Nolikuma **8.punktu**.
- 7.5. Tehniskais piedāvājums, kas sagatavots saskaņā ar Nolikuma **9.punktu**.
- 7.6. Finanšu piedāvājums, kas sagatavots saskaņā ar Nolikuma **10.punktu**.
- 7.7. Ja Pretendents, lai izpildītu Nolikumā noteiktās kvalifikācijas prasības, balstās uz citu personu tehniskajām un profesionālajām spējām, Piedāvājumam jāpievieno aizpildītas Nolikuma **Pielikumā Nr.6** un **Pielikumā Nr.7** pievienotās formas.
- 7.8. Izziņas un citus dokumentus, kurus SPSIL noteiktajos gadījumos izsniedz Latvijas kompetentās institūcijas, Pasūtītājs pieņems un atzīs, ja tie izdoti ne agrāk kā 1 (vienu) mēnesi pirms iesniegšanas dienas, bet ārvalstu kompetento institūciju izsniegtās izziņas un citus dokumentus Pasūtītājs pieņems un atzīs, ja tie izdoti ne agrāk kā 6 (sešus) mēnešus pirms iesniegšanas dienas, ja izziņas vai dokumenta izdevējs nav norādījis īsāku tā derīguma termiņu.

8. Pretendentu kvalifikācijas prasības un iesniedzamie dokumenti

Pretendentiem jāatbilst šādām Pretendentu kvalifikācijas prasībām attiecībā uz Pretendentu atbilstību profesionālās darbības veikšanai, kā arī tehniskajām un profesionālajām spējām un jāiesniedz šādi dokumenti:

Nr.p.k.	Kvalifikācijas prasības	Iesniedzami dokumenti
8.1.	Pretendents (tai skaitā, piegādātāju apvienības biedrs, personālsabiedrība, persona, uz kuras iespējām Pretendents balstās) ir reģistrēts Uzņēmumu reģistrā vai līdzvērtīgā reģistrā ārvalstīs normatīvajos aktos noteiktajos gadījumos un normatīvajos aktos noteiktajā kārtībā - Pretendentam ir tiesībspēja un rīcībspēja.	Par Latvijas Republikā reģistrētiem Pretendentiem Pasūtītājs informāciju par to, vai Pretendents ir reģistrēts atbilstoši normatīvo aktu prasībām, iegūst publiski pieejamās datu bāzēs. Ārvalstu Pretendents iesniedz kompetentas attiecīgās valsts institūcijas izsniegtu dokumentu, kas apliecina, ka Pretendents ir reģistrēts atbilstoši tās valsts normatīvo aktu prasībām. Piezīme: Ja Piedāvājumu iesniedz Pretendents, kas ir piegādātāju apvienība, Pretendentam iepirkuma līguma slēgšanas tiesību iegūšanas gadījumā ir pienākums pirms iepirkuma līguma noslēgšanas pēc savas izvēles noformēties atbilstoši noteiktam juridiskam statusam vai noslēgt sabiedrības līgumu. Sabiedrības līgumā jānorāda katra piegādātāju apvienības dalībnieka atbildības daļa un veids iepirkuma līguma izpildē, kas var būt noteikta kā dalīta vai nedalīta saistība, ievērojot, ka solidāri atbildīgiem ir jābūt tiem piegādātāju apvienības dalībniekiem, uz kuru

Nr.p.k.	Kvalifikācijas prasības	Iesniedzami dokumenti
		saimnieciskajām un finansiālajām iespējām piegādātājs balstās un / vai kuri būs finansiāli atbildīgi par līguma izpildi. Pretendents iesniedz apliecinājumu, ka gadījumā, ja par iepirkuma procedūras uzvarētāju tiks atzīta piegādātāju apvienība, tā 10 (desmit) darba dienu laikā pēc attiecīgā Pasūtītāja paziņojuma saņemšanas noformēsies atbilstoši noteiktam juridiskam statusam vai noslēgs sabiedrības līgumu.
8.2	Pretendenta amatpersonai, kas parakstījusi Piedāvājuma dokumentus, ir paraksta (pārstāvības) tiesības. Prasība attiecas arī uz personālsabiedrību un visiem personālsabiedrības biedriem (ja Piedāvājumu iesniedz personālsabiedrība) vai visiem piegādātāju apvienības dalībniekiem (ja Piedāvājumu iesniedz piegādātāju apvienība), kā arī uz personām, uz kuru iespējām Pretendents balstās.	Pasūtītājs pārliecināsies publiski pieejamās datu bāzēs par to, vai Pretendenta amatpersonai, kas parakstījusi Piedāvājuma dokumentus, ir paraksta (pārstāvības) tiesības. Ārvalstu Pretendentiem jāiesniedz kompetentas attiecīgās valsts institūcijas izsniegta dokumenta, kas apliecina, ka Pretendenta amatpersonai, kas parakstījusi Piedāvājuma dokumentus vai izdevusi pilnvaru parakstīt Piedāvājuma dokumentus, ir paraksta (pārstāvības) tiesības, ja attiecīgajā valstī ir šāda kompetenta institūcija, kura iesniedz attiecīgos dokumentus. Ja Piedāvājuma dokumentus paraksta persona, kurai nav paraksta (pārstāvības) tiesības, Pretendentam jāiesniedz amatpersonas ar paraksta tiesībām izdots pilnvarojums citai personai parakstīt Piedāvājuma dokumentus.
8.3.	Pretendentam (tai skaitā, piegādātāju apvienības biedram, personālsabiedrībai, personai, uz kuras iespējām Pretendents balstās) būs jābūt reģistrētam Latvijas Republikas Būvkomersantu reģistrā.	Pasūtītājs publiski pieejamās datu bāzēs pārliecinās, vai Pretendents (tai skaitā, piegādātāju apvienības biedrs, personālsabiedrība, persona, uz kuras iespējām Pretendents balstās) ir reģistrējies Latvijas Republikas Būvkomersantu reģistrā. Ja Pretendents nav reģistrēts Latvijas Republikas Būvkomersantu reģistrā un pakalpojumu sniegšanā paredz iesaistīt gan ārvalstu, gan Latvijas Republikas Būvspeciālistu reģistrā reģistrētos speciālistus, tam jāiesniedz apliecinājums, ka gadījumā, ja tam tiks piešķirtas iepirkuma līguma slēgšanas tiesības, tas līdz iepirkuma līguma noslēgšanai reģistrēsies Latvijas Republikas Būvkomersantu reģistrā.
8.4.	1.iepirkuma daļā:	
8.4.1.	Pretendents var nodrošināt <u>būvprojekta vadītāju</u> ,	Pretendenta piedāvātā būvprojekta vadītāja parakstīts pieejamības apliecinājums saskaņā

Nr.p.k.	Kvalifikācijas prasības	Iesniedzami dokumenti
	a) kuram ir spēkā esošs būvprakses sertifikāts ūdensapgādes un kanalizācijas sistēmu, ieskaitot ugunsdzēsības sistēmas, projektēšanā; b) kurš pēdējo 5 (piecu) gadu laikā (skaitot no piedāvājuma iesniegšanas termiņa pēdējās dienas) kā būvprojekta vadītājs ir izstrādājis vismaz 1 (vienu) būvprojektu (būvprojekts ir akceptēts atbilstoši normatīvo aktu prasībām, lai uzsāktu būvdarbus), kas paredz vismaz 300 m pašteses kanalizācijas tīkla būvdarbus.	ar Nolikuma Pielikumā Nr.5 pievienoto veidni. Būvprojekta vadītāja apliecinājumā norādāma informācija par speciālista pieredzi, kas ļauj pārliecināties par Nolikuma 8.4.1.punkta prasību izpildi. Par Pretendenta piedāvātā speciālista būvprakses sertifikātu un tā spēkā esību Pasūtītājs pārliecināsies Būvspeciālistu informācijas sistēmas Būvspeciālistu reģistrā https://bis.gov.lv/bisp/lv/specialist_certificat es
8.5.	2.iepirkuma daļā:	
8.5.1.	Pretendents var nodrošināt <u>būvprojekta vadītāju</u>, a) kuram ir spēkā esošs būvprakses sertifikāts ūdensapgādes un kanalizācijas sistēmu, ieskaitot ugunsdzēsības sistēmas, projektēšanā; b) kurš pēdējo 5 (piecu) gadu laikā (skaitot no piedāvājuma iesniegšanas termiņa pēdējās dienas) kā būvprojekta vadītājs ir izstrādājis vismaz 1 (vienu) būvprojektu (būvprojekts ir akceptēts atbilstoši normatīvo aktu prasībām, lai uzsāktu būvdarbus), kas paredz vismaz 200 m pašteses kanalizācijas tīkla būvdarbus.	Pretendenta piedāvātā būvprojekta vadītāja parakstīts pieejamības apliecinājums saskaņā ar Nolikuma Pielikumā Nr.5 pievienoto veidni. Būvprojekta vadītāja apliecinājumā norādāma informācija par speciālista pieredzi, kas ļauj pārliecināties par Nolikuma 8.5.1.punkta prasību izpildi. Par Pretendenta piedāvātā speciālista būvprakses sertifikātu un tā spēkā esību Pasūtītājs pārliecināsies Būvspeciālistu informācijas sistēmas Būvspeciālistu reģistrā https://bis.gov.lv/bisp/lv/specialist_certificat es

8.6. Pretendents vienu speciālistu var piedāvāt uz abām iepirkuma daļām. Šādā gadījumā attiecīgās **8.4. un 8.5.punktos** minētās prasības attiecībā uz konkrētā būvspeciālista pieredzi jāsummē (attiecīgi var tikt summēts būvprojektu skaits, ar kuru tiek apliecināta konkrētā būvspeciālista pieredze).

8.7. Ja Pretendents ir piegādātāju apvienība, tad prasības, kas attiecas uz pretendenta tehniskajām un profesionālajām spējām, ir attiecināmas uz piegādātāju apvienības dalībniekiem kopā, nevis katru dalībnieku atsevišķi.

9. Tehniskais piedāvājums

Tehniskais piedāvājums Pretendentam jā sagatavo saskaņā ar Tehnisko specifikāciju - projektēšanas uzdevumu (**Pielikums Nr.1.1 un Pielikums Nr.1.2**), ievērojot Tehniskā piedāvājuma sagatavošanas vadlīnijas (**Pielikums Nr.9**).

10. Finanšu piedāvājums

10.1. Finanšu piedāvājums, kas sagatavots saskaņā ar **Pielikuma Nr.8.1 un Pielikuma Nr.8.2** veidni.

10.2. Sagatavojot Finanšu piedāvājumu, Pretendentam ir jāņem vērā, ka Finanšu piedāvājumā

jāiekļauj visas iespējamās izmaksas tādā apmērā, lai pilnībā realizētu Pakalpojumu saskaņā ar Nolikumu, Tehnisko specifikāciju - projektēšanas uzdevumu, Līguma noteikumiem un saistošo normatīvo aktu prasībām.

- 10.3.** Pretendents nav tiesīgs Finanšu piedāvājuma veidni papildināt ar jaunām izmaksu pozīcijām vai dzēst esošās izmaksu pozīcijas. Finanšu piedāvājumā cenas jānorāda *euro*, neieskaitot pievienotās vērtības nodokli.

11. Piedāvājumu atvēršana

- 11.1.** Piedāvājumi tiks atvērti **2022.gada 14.februāra plkst.10:00** Rīgā, Zigfrīda Annas Meierovica bulvārī 1, 3.korpusā, Mazajā zālē (313.telpa).
- 11.2.** Pretendentu pārstāvji var piedalīties Konkursa piedāvājumu atvēršanas sanāksmē.
- 11.3.** Piedāvājumu aploksnes tiek atvērtas piedāvājumu saņemšanas kārtībā.
- 11.4.** Tiek nosaukta katra Pretendenta Finanšu piedāvājumā norādītā kopējā piedāvājuma cena bez pievienotās vērtības nodokļa par katru daļu atsevišķi.
- 11.5.** Pretendentu piedāvājumu cenas, kā arī visas piedāvājumu atvēršanas sanāksmē nosauktās ziņas tiek fiksētas piedāvājumu atvēršanas sanāksmes protokolā.
- 11.6.** Pēc visu piedāvājumu atvēršanas piedāvājumu atvēršanas sanāksme tiek slēgta un turpmāko piedāvājumu izvērtēšanu Komisija veic slēgtās sēdēs.
- 11.7.** Ja Pretendents pieprasa, Komisija 5 (piecu) darba dienu laikā pēc pieprasījuma saņemšanas izsniedz Pretendentam piedāvājumu atvēršanas sanāksmes protokola izrakstu.

12. Pretendentu un piedāvājumu vērtēšana

12.1. Pēc piedāvājumu atvēršanas Komisija:

- 12.1.1.** katrā iepirkuma daļā atsevišķi atlasīs piedāvājumu ar Nolikuma prasībām atbilstoši noformētu Finanšu piedāvājumu ar viszemāko piedāvāto cenu, pirms tam pārbaudot, vai Pretendentu Finanšu piedāvājumos nav aritmētisku kļūdu;
- 12.1.2.** veiks Pretendenta, kurš iesniedzis piedāvājumu ar viszemāko cenu atsevišķā iepirkuma daļā, piedāvājuma noformējuma atbilstības Nolikuma prasībām pārbaudi. Ja piedāvājuma noformējums būtiski neatbilst Nolikuma prasībām, Komisija var lemt par tālāku piedāvājuma neizskatīšanu, ja piedāvājuma neatbilstība noformējuma prasībām ir būtiska, kas ietekmē piedāvājuma vērtēšanu;
- 12.1.3.** pārbaudīs Pretendenta, kurš iesniedzis piedāvājumu ar viszemāko cenu atsevišķā iepirkuma daļā, iesniegto atlases dokumentu atbilstību Nolikuma **7. un 8.sadaļas** prasībām. Ja Pretendents nav iesniedzis visus nepieciešamos atlases dokumentus vai iesniegtajos atlases dokumentos tiek konstatētas neprecizitātes vai neatbilstības, vai Komisijai rodas šaubas par dokumenta juridisko spēku, Komisija var lūgt Pretendentu papildināt atlases dokumentus vai sniegt atbilstošu skaidrojumu, vai arī Pretendentu izslēgt no turpmākas dalības Konkursā;
- 12.1.4.** veiks Pretendenta, kurš iesniedzis piedāvājumu ar viszemāko cenu atsevišķā iepirkuma daļā, Tehniskā un Finanšu piedāvājuma vērtēšanu. Ja Tehniskais vai Finanšu piedāvājums neatbilst Nolikumā noteiktajām prasībām, Pretendenta piedāvājums tiek noraidīts.
- 12.2.** Ja Komisija konstatē, ka Pretendenta piedāvājums ir nepamatoti lēts, tas tiek noraidīts.
- 12.3. Par Konkursa uzvarētāju katrā iepirkuma daļā tiks atzīts Pretendents, kurš būs iesniedzis Nolikuma prasībām atbilstošu piedāvājumu ar viszemāko cenu.**
- 12.4.** Pārbaudi par SPSIL 48.panta pirmajā daļā minēto pretendentu izslēgšanas gadījumiem Komisija veic attiecībā uz katru pretendentu, kuram būtu piešķiramas līgumu slēgšanas tiesības. Komisija, ievērojot SPSIL 48.panta pirmo daļu, izslēgšanas gadījumus pārbaudīs SPSIL 48.panta noteiktajā kārtībā.
- 12.5.** Ja Pretendents, kurš būs iesniedzis piedāvājumu ar viszemāko cenu atsevišķā iepirkuma daļā, tiks atzīts par neatbilstošu Nolikumā noteiktajām atlases prasībām vai tā piedāvājums tiks atzīts par neatbilstošu Nolikumam vai par nepamatoti lētu, Komisija vērtēs tā Pretendenta piedāvājumu, kurš būs iesniedzis piedāvājumu ar nākamo viszemāko cenu konkrētajā iepirkuma daļā. Ja arī šis Pretendents vai tā piedāvājums tiks noraidīts, Komisija vērtēs piedāvājumu ar nākamo viszemāko cenu konkrētajā iepirkuma daļā.

13. Komisijas darbība, Pasūtītāja tiesības un pienākumi

13.1. Komisijas darbība

13.1.1. Pasūtītājs iepirkuma veikšanai (Konkursa organizēšanai) izveido Komisiju.

13.1.2. Komisijas sanāksmes (sēdes) vada Komisijas priekšsēdētājs.

13.1.3. Komisija izstrādā Konkursa Nolikumu, sniedz papildu informāciju par Nolikumu un izvērtē Pretendentu piedāvājumus.

13.1.4. Komisija ir lemttiesīga, ja tās sēdē piedalās ne mazāk kā puse no komisijas locekļiem.

13.1.5. Komisija risina visus ar Konkursa norisi un organizēšanu saistītos jautājumus.

13.1.6. Komisija papildus citām Nolikumā norādītājām tiesībām var:

13.1.6.1. pieprasīt no Pretendentiem precizēt piedāvājumu informāciju, ja tas nepieciešams piedāvājuma noformējuma pārbaudei, Pretendentu atlasei, piedāvājumu atbilstības pārbaudei, kā arī piedāvājumu novērtēšanai;

13.1.6.2. pieaicināt Komisijas darbā speciālistus vai ekspertus ar padomdevēja tiesībām. Eksperti vai speciālisti savu viedokli Komisijai iesniedz rakstiski un tas tiek pievienots sēdes (sanāksmes) protokolam;

13.1.6.3. pieņemt lēmumu par Pretendenta izslēgšanu no turpmākās dalības Konkursā, ja Pretendents nav iesniedzis Nolikumam atbilstošus dokumentus vai piedāvājuma dokumenti neatbilst Nolikumā noteiktajām prasībām;

13.1.6.4. pēc konsultācijām ar Pretendentu konstatēt, ka ir iesniegts nepamatoti lēts piedāvājums;

13.1.6.5. veikt labojumus Pretendentu piedāvājumos, ja tajos konstatētas aritmētiskas kļūdas;

13.1.6.6. sniegt atbildes uz ieinteresēto piegādātāju jautājumiem par Nolikumu;

13.1.6.7. pārbaudīt nepieciešamo informāciju kompetentā institūcijā, publiski pieejamās datubāzēs vai citos publiski pieejamos avotos;

13.1.6.8. ja Komisijai rodas šaubas par iesniegtās dokumenta kopijas autentiskumu, pieprasīt, lai Pretendents uzrāda dokumenta oriģinālu.

13.1.7. Komisija Konkursa rezultātus iesniedz apstiprināšanai Pasūtītāja valdē.

13.2. Pasūtītāja tiesības un pienākumi

13.2.1. Pieņemt lēmumu slēgt Līgumu vai izbeigt Konkursu, neizvēloties nevienu piedāvājumu visās iepirkuma daļās vai jebkurā iepirkuma daļā atsevišķi.

13.2.2. Ja tam ir objektīvs pamatojums, jebkurā brīdī pārtraukt Konkursu vai jebkuru iepirkuma daļu.

13.2.3. Piedāvājumu noraidīt, ja tiek konstatēts, ka ir iesniegts nepamatoti lēts piedāvājums.

13.2.4. Ja izraudzītais Pretendents atsakās slēgt Līgumu, Pasūtītājs var pieņemt lēmumu slēgt Līgumu ar nākamo Pretendentu, kura piedāvājums atbilst Nolikuma prasībām un kurš piedāvājis nākamo viszemāko cenu konkrētajā iepirkuma daļā vai pārtraukt Konkursu, neizvēloties nevienu piedāvājumu.

13.2.5. Pieņemt lēmumu par Konkursa uzvarētāju katrā iepirkuma daļā, ja Konkursā piedalās tikai 1 (viens) Pretendents un tā piedāvājums atbilst Nolikumam vai pārtraukt Konkursu vai jebkuru iepirkuma daļu.

13.2.6. Līgums katrā atsevišķā iepirkuma daļā var tikt noslēgts tikai pēc Konkursa rezultātu apstiprināšanas Pasūtītāja valdē.

13.2.7. No piedāvājumu iesniegšanas līdz to atvēršanas brīdim Pasūtītājs neizpauž Pretendentu sarakstu. Ziņas par piedāvājumu vērtēšanas procesu netiek izpaustas līdz Konkursa rezultātu paziņošanas brīdim.

13.2.8. Iesniegto piedāvājumu un citu materiālu saturs, izņemot gadījumus, kas paredzēti normatīvajos aktos, izpausts netiek.

14. Pretendentu tiesības un pienākumi

14.1. Pretendentu tiesības

Piedalīšanās Konkursā ir Pretendenta brīvas gribas izpausme. Katrs Pretendents, iesniedzot piedāvājumu, līdz ar to apņemas ievērot visus Nolikumā iekļautos un normatīvo aktu nosacījumus, kā pamatu pasūtījuma izpildei.

14.2. Pretendentu pienākumi

- 14.2.1. Pretendents ir pilnīgi atbildīgs par iesniegtā piedāvājuma atbilstību Nolikumā iekļautajām Pasūtītāja prasībām.
- 14.2.2. Konkursa Pretendenti ir atbildīgi par iesniegto datu patiesumu. Ja, pārbaudot iepriekš pieminētos datus, konstatēs, ka Pretendenta iesniegtie dati ir nepatiesi, Pretendents no tālākas līdzdalības Konkursā tiks izslēgts.
- 14.2.3. Jebkurš Pretendenta mēģinājums ietekmēt Pasūtītāju vai tā pārstāvi piedāvājumu izskatīšanas, precizēšanas un novērtēšanas procesā, kā arī lēmumu pieņemšanas vai Līguma parakstīšanas laikā novedīs pie Pretendenta piedāvājuma noraidīšanas.

15. Apakšuzņēmēju saraksts

Ja Pretendents, kuram tiks piešķirtas līguma slēgšanas tiesības iepirkuma līguma izpildē, plāno Pakalpojumu izpildē iesaistīt apakšuzņēmējus, kuriem nododamais Pakalpojumu apjoms ir mazāks kā 10 % no Līguma vērtības bez PVN, pēc iepirkuma līguma slēgšanas tiesību piešķiršanas, bet ne vēlāk kā uzsākot iepirkuma līguma izpildi, Pretendentam jāiesniedz Pakalpojumu izpildē iesaistīto apakšuzņēmēju saraksts, kurā norādīts apakšuzņēmēja nosaukums, kontaktinformācija un tā pārstāvēt tiesīgā persona, ciktāl minētā informācija ir zināma. Ja attiecināms, minētajā sarakstā Pretendentam jānorāda arī apakšuzņēmēju apakšuzņēmējus.

16. Līguma slēgšanas kārtība

- 16.1. Lēmumu Pretendentiem paziņo rakstiski 3 (trīs) darba dienu laikā no Pasūtītāja lēmuma par Konkursa rezultātiem pieņemšanas dienas.
- 16.2. Ja par Konkursa uzvarētāju tiks atzīta personu grupa, tai 10 (desmit) darba dienu laikā pēc attiecīgā Pasūtītāja paziņojuma saņemšanas jāizveido personālsabiedrība un jāreģistrējas likumā paredzētajā kārtībā.
- 16.3. Konkursā uzvarējušam Pretendentam pēc Pasūtītāja pirmā uzaicinājuma Līgums jāparaksta.
- 16.4. Ja Konkursa uzvarētājs Nolikuma **16.3.punktā** noteiktajā termiņā Līgumu neparaksta vai 10 (desmit) kalendāra dienu laikā pēc paziņojuma par Konkursa rezultātiem saņemšanas neregistrējas Latvijas Būvkomersantu reģistrā, Pasūtītājam ir tiesības uzskatīt, ka Konkursa uzvarētājs ir atteicies no Līguma noslēgšanas, un pārskatīt attiecīgās Konkursa iepirkuma daļas rezultātus, slēdzot līgumu ar Pretendentu, kura piedāvājums atbilst Nolikuma prasībām un ir ar nākamo viszemāko cenu konkrētajā iepirkuma daļā, vai pārtraukt attiecīgo Konkursa iepirkuma daļu, neizvēloties nevienu piedāvājumu.
- 16.5. Autoruzraudzības Līgums tiks slēgts pēc būvdarbu līguma noslēgšanas.

Tehniskā specifikācija - projektēšanas uzdevums

1. iepirkuma daļai

“Kvartāla kanalizācijas tīklu izbūves Rīgā, Ķiburgas ielā būvniecības ieceres dokumentācijas izstrāde un autoruzraudzība”**1. Pakalpojumu līguma priekšmets**

Būvniecības ieceres dokumentācijas izstrāde centralizētās kanalizācijas izbūvei Rīgā, Ķiburgas ielā 9L, Ķiburgas ielā 9J, Ķiburgas ielā 9M, Ķiburgas ielā 9I, Ķiburgas ielā 9H, Ķiburgas ielā 9G, Ķiburgas ielā 9F, Ķiburgas ielā 9N, Ķiburgas ielā 9E, Ķiburgas ielā 9D, Ķiburgas ielā b/n (01000822460), Ķiburgas ielā 9C, Ķiburgas ielā 9B, Ķiburgas ielā b/n (01000822458), un Ķiburgas ielā 9P.

Būvniecības ieceres dokumentācija jāizstrādā saskaņā ar šo tehnisko specifikāciju un SIA “Rīgas ūdens” izdotām Tehniskām prasībām (1.pielikums). **Projektēšanas robeža atrodas ārpus ielu sarkanajām līnijām. Būvniecības ieceres dokumentācija jā saskaņo ar visiem projekta robežās esošo zemesgabalu īpašniekiem. Ir saņemts zemes gabalu īpašnieku rakstisks apstiprinājums ŪK tīklu apgrūtinājuma ienešanai.**

Autoruzraudzība paredzēta būvdarbu laikā, t.sk., izmaiņu projekta izstrāde un saskaņošana (ja nepieciešams).

2. Darba uzdevums

- 2.1. Jāizstrādā būvniecības ieceres dokumentācija, kas ietver visus būvdarbu veikšanai nepieciešamos konstruktīvos risinājumus un mezglus, nodrošinātu inženierbūves atbilstību normatīvajos aktos noteiktajām prasībām, izpildot būvatļaujā, izsniegtajos tehniskajos noteikumos un pasūtītāja noteiktos projektēšanas nosacījumus.
Būvniecības ieceres dokumentācijas risinājumiem jānodrošina esošo Pasūtītāja klientu nepārtraukta ūdensapgādes nodrošināšana.
- 2.2. Jāsaņem būvniecības ieceres dokumentācijas izstrādei nepieciešamos tehniskos noteikumus no valsts un pašvaldības institūcijām, kā arī inženiertīklu turētājiem.
- 2.3. Jāizstrādā topogrāfisko plānu ar pazemes komunikācijām (M1:500) pārbūvējamam, atjaunojamam un nojaucamam kanalizācijas tīklam. Uzmērījumi jāveic tādā apjomā, kas nodrošina būvniecības ieceres dokumentācijas izstrādi, kā arī izdoto un saņemto tehnisko noteikumu prasību izpildi. Uzņēmējam tiks nodoti Pasūtītāja rīcībā esošie projekta teritorijas topogrāfiskie plāni, kuriem ir tikai informatīvs raksturs.
- 2.4. Atbilstoši LBN 005-15 “Inženierizpētes noteikumi būvniecībā”, jāveic ģeotehnisko izpēti visā projekta teritorijā, lai noteiktu izbūvējamo vadu trašu ģeoloģisko uzbūvi un hidroģeoloģiskos apstākļus, kā arī grunšu fizikālās un mehāniskās īpašības. Izpētes pārskatā jāiekļauj vismaz, bet ne tikai, informācija par grunts filtrācijas spējām, pazemes ūdens līmeņiem izpētes teritorijā, hidroģeoloģiskajiem apstākļiem, grunts pamatnes un grunts vides sadalīšanas ģeotehniskajiem elementiem (slāņiem), grunts fizikāliem, deformācijas un stiprības raksturlielumiem, kā arī grunts masīva ģeoloģisko uzbūvi. Jāveic vismaz divi izpētes urbumi.
- 2.5. Jāpieprasa un jāsaņem Rīgas pilsētas būvvaldē izbūvējamo tīklu līnijveida inženierbūves trases ierādes dokuments. Inženierbūves trasējumu jā saskaņo ar Pasūtītāju, kā arī ar juridiskām un fiziskām personām, kuru nekustamo īpašumu skar inženierbūves trase vai trases aizsargjosla. Ūdenssaimniecības pakalpojumu likuma 11. panta trešajā daļā noteiktajos gadījumos inženierbūves trasējums ar juridiskām/fiziskām personām nav jā saskaņo, izņemot, ja šādu skaņojumu pieprasa būvvalde.
- 2.6. Jāpieprasa un jāsaņem nekustamo īpašumu, kuros plānoti inženierbūves būvdarbi un kuros izvietota inženierbūves aizsargjosla, īpašuma un valdījuma tiesības apliecinoši dokumenti: par zemesgrāmatā ierakstītiem īpašumiem - zemesgrāmatu izrakstus, par zemesgrāmatā neierakstītiem īpašumiem - valdījuma tiesības apliecinošu dokumentu kopijas.
- 2.7. Būvniecības ieceres dokumentācijai jāietver visas Ministru kabineta 2017.gada 9.maija noteikumos Nr.253 “Atsevišķu inženierbūvju būvnoteikumi” norādītās sadaļas. Papildus tam, uzņēmējam būvniecības ieceres dokumentācijā jāiekļauj:

- 2.7.1. inženierisīnājumu daļā - kanalizācijas skataku mezglu izbūves detalizācija katrai skataikai;
- 2.7.2. jāizstrādā papildus ŪKT lapa, kurā parādīti projektējamie tīkli, to aizsargjoslas un zemes gabalu robežas ar adresēm un kadastra numuriem, kurus aizsargjoslas skar;
- 2.7.3. Darbu organizēšanas projekts (DOP), kurā jāiekļauj:
 - 2.7.3.1. būvdarbu kalendāra plāns, norādot darbu kopējo ilgumu un, ja nepieciešams, atsevišķu etapu, kārtu, posmu un lokālo darbu ilgumu;
 - 2.7.3.2. skaidrojošo aprakstu, kurā jāraksturo vispārējos un speciālos būvniecības apstākļus, iespējamās sarežģītības un īpatnības, kā arī jānorāda pamatojums būvdarbu kopējam ilgumam, svarīgākie vides aizsardzības pasākumi, ieteikumus kvalitātes kontroles nodrošināšanai un organizēšanai būvlaukumā, jāpapildina ar svarīgāko būvdarbu laikā veicamo pārbaužu aprakstu, kurā atsevišķi jānorāda šo pārbaužu mērķis, pārbaužu veicējs (būvdarbu veicējs, būvuzraugs, autoruzraugs vai neatkarīgs speciālists (institūcija)), pārbaudēm nepieciešamos instrumentus, kā arī to, kuri pārbaužu akti jānodod pasūtītājam;
 - 2.7.3.3. situācijas plāns, kur jānorāda būvmateriālu piegādes ceļus un, ja nepieciešams, visus materiāltehniskās apgādes un palīgrāžošanas objektus, atbērtnes, krautnes, u.c.;
 - 2.7.3.4. satiksmes organizācijas plānu būvdarbu periodam.
- 2.7.4. Ekonomikas daļa, tajā iekļaujot:
 - 2.7.4.1. iekārtu, konstrukciju un materiālu (būvizstrādājumu) kopsavilkumu. Šajā kopsavilkumā jāsniedz atsauce uz atbilstošajām būvprojektā norādītajām būvizstrādājumu specifikācijām vai šīs specifikācijas jānorāda pašā kopsavilkumā;
 - 2.7.4.2. būvdarbu apjomu sarakstu. Nosakot būvdarbu apjomu, būvdarbu rezerve nav jāaprēķina;
 - 2.7.4.3. izmaksu aprēķinu (tāmes) atbilstoši LBN 501-17 "Būvizmaksu noteikšanas kārtība". Tāmēs, tajā skaitā, jāiekļauj arī pozīcijas par satiksmes organizācijas shēmas izstrādi, izpildmērījumiem, izpilddokumentācijas sagatavošanu, CCTV inspekciju, gruntsūdens līmeņa pazemināšanu (ja nepieciešams), tranšeju sienu stiprināšanu (ja nepieciešams), zemes darbiem. Šiem zemes darbiem, atsevišķi jānorāda pozīcijas – tranšejas rakšana, smilts pamatnes ierīkošana, cauruļvadu apbērumi, liekā grunts utilizācija, tranšejas aizbēršana ar pievestu smilti (ja nepieciešams). Zemes darbu apjoms jānorāda m³. Sastādot tāmes, finanšu rezerve nav jāparedz.
Iekārtu, konstrukciju un materiālu kopsavilkums, būvizstrādājumu specifikācijas, būvdarbu apjomu saraksts un tāmes jānoformē veidā, kas to savstarpējo atbilstību ļauj konstatēt tiešā veidā, bez nepieciešamības izmantot būvprojekta rasējumus vai paskaidrojumus.
 - 2.7.4.4. Izvērtējums par inženierbūvju izmantošanas pieļaujamību būvdarbu laikā, kā arī to izmantošanas nosacījumi.
 - 2.7.4.5. Projektējamo cauruļvadu un veidgabalu materiāla izvēli jāpamato, salīdzinot iespējamās variāntus, kuriem jāveic tehniski ekonomiskos aprēķinus. Šajos aprēķinos jāsalīdzina dažādu materiālu cauruļvadu un veidgabalu izbūves un ekspluatācijas patiesā vērtība, ņemot vērā to sagaidāmo kalpošanas laiku.

3. Iesniedzamie dokumenti

Pasūtītājam jāiesniedz būvniecības ieceres dokumentācija uz elektroniska datu nesēja (CD) PDF, DWG, MS Excel un Word formātā. Ekonomikas daļa jāiesniedz atsevišķā CD MS Excel un Word formātā.

Tehniskās prasības “Kvartāla kanalizācijas tīklu izbūves Rīgā, Ķiburgas ielā būvniecības ieceres dokumentācijas izstrāde un autoruzraudzība”

Informējam, ka būvprojekta zemes gabalā ar kadastra Nr.0100 082 2465, saskaņā ar projektēšanas uzdevumam pievienoto shēmu, darbu robežās izbūvēts centralizētās ūdensapgādes sistēmas tīkls un iepriekš ieprojektēts centralizētās kanalizācijas sistēmas tīkls.

Izstrādājot būvniecības ieceres dokumentāciju (saskaņā ar projektēšanas uzdevumu un tam pievienotām shēmām paredzēt) izbūvēt centralizētās kanalizācijas sistēmas kvartāla tīklus nekustamajā īpašumā ar kadastra Nr. 0100 082 2465, ar perspektīvo kanalizācijas pieslēgumu pievadiem līdz nekustamo īpašumu Ķiburgas ielā 9L (kadastra apzīmējums 0100 082 2464), Ķiburgas ielā 9J (kadastra apzīmējums 0100 082 1325), Ķiburgas ielā 9M (kadastra apzīmējums 0100 082 2463), Ķiburgas ielā 9I (kadastra apzīmējums 0100 082 2451), Ķiburgas ielā 9H (kadastra apzīmējums 0100 082 2452), Ķiburgas ielā 9G (kadastra apzīmējums 0100 082 2453), Ķiburgas ielā 9F (kadastra apzīmējums 0100 082 2454), Ķiburgas ielā 9N (kadastra apzīmējums 0100 082 2461), Ķiburgas ielā 9E (kadastra apzīmējums 0100 082 2455), Ķiburgas ielā 9D (kadastra apzīmējums 0100 082 2466), Ķiburgas ielā b/n (kadastra apzīmējums 0100 082 2460), Ķiburgas ielā 9C (kadastra apzīmējums 0100 082 2456), Ķiburgas ielā 9B (kadastra apzīmējums 0100 082 2457), Ķiburgas ielā b/n (kadastra apzīmējums 0100 082 2458) un Ķiburgas ielā 9P (kadastra apzīmējums 0100 082 2459) zemes gabala robežām.

Centralizētās ūdensapgādes sistēmas tīklus skatīt A.pielikumā „Ūdensapgādes tīklu shēma”.

Būvprojektā “Ūdensapgādes un kanalizācijas tīklu paplašināšana Imantā un Beberbeķos” izbūvējamās centralizētās ūdensapgādes un kanalizācijas sistēmas tīklus skatīt B.pielikumā „Projektēto ūdensapgādes un kanalizācijas tīklu shēma”.

Izbūvējamo centralizētās kanalizācijas sistēmas tīklu apjomus un pārbūves metodes projektēšanas gaitā precizēt un saskaņot ar SIA „Rīgas ūdens”.

1. Būvniecības ieceres dokumentācijas izstrādes prasības

1.1. Centralizētās kanalizācijas sistēmas būvniecības ieceres dokumentāciju (turpmāk – BID) izstrādāt atsevišķa būvprojekta veidā. BID:

- 1.1.1. jāsaturs visus tehniskos risinājumus un darbu apjomus, kuri veicami centralizētās ūdensapgādes un kanalizācijas sistēmas būvdarbu robežās;
- 1.1.2. SIA „Rīgas ūdens” būvniecības ieceres iesniegumā un BID norādāms kā būvniecības ierosinātais.

1.2. BID jāizstrādā atbilstošajā darbības sfērā sertificētam būvspeciālistam saskaņā ar Ūdenssaimniecības pakalpojumu likumu, Aizsargjoslu likumu, Ministru kabineta 2016.gada 22.marta noteikumiem Nr. 174 "Noteikumi par sabiedrisko ūdenssaimniecības pakalpojumu sniegšanu un lietošanu", Rīgas domes 2017.gada 15.decembra saistošajiem noteikumiem Nr.17 "Rīgas pilsētas centralizētās ūdensapgādes un kanalizācijas sistēmas ekspluatācijas, lietošanas un aizsardzības saistošie noteikumi" (turpmāk – RD SN 17), citu spēkā esošu normatīvo aktu prasībām, Latvijas nacionālajiem standartiem un Latvijas nacionālā standarta statusā adaptētiem un noteiktā kārtībā reģistrētiem starptautisko un reģionālo standartizācijas organizāciju standartiem.

1.3. BID jāiekļauj:

- 1.3.1. centralizētās kanalizācijas sistēmas tīklu tehniskie risinājumi, līdz piederības robežai;
- 1.3.2. nepieciešamo nojaukšanas darbu tehniskie risinājumi;

- 1.3.3. grunts, kurā paredzēti būvdarbi, fizikālie un mehāniskie raksturlielumi (t.sk. grunts sablīvējuma parametri), atbilstoši ģeotehniskās izpētes izpildes darbu dokumentācijai. BID risinājumiem jābūt ģeotehniskās izpētes rezultātiem atbilstošiem;
- 1.3.4. visu konstruktīvo stiegrojumu tehniskie risinājumi;
- 1.3.5. to BID daļu rasējumus, kuros ietverti centralizētās kanalizācijas sistēmas tīklu izbūves apjomi, t.sk. zemes darbi un paredzētais ielas seguma atjaunošanas darbu apjoms. Noteikt ielas iedalījuma kategoriju un ceļu un ietvju segumu atjaunošanu paredzēt atbilstoši [Rīgas domes 2000.gada 28.decembra saistošo noteikumu Nr.106 "Rīgas transporta būvju aizsardzības noteikumi"](#) un citu saistošo normatīvo aktu prasībām.
- 1.3.6. būvdarbu tāmes, kas izstrādātas saskaņā ar [Latvijas būvnormatīvu LBN 501-17 "Būvizmaksu noteikšanas kārtība"](#). Tāmēs ietvert arī šādus darbu apjomus (izmaksu pozīcijas):
 - 1.3.6.1. nojaukšanas darbu apjomus.
 - 1.3.6.2. gruntsūdens pazemināšanas iekārtu izmantošanu, ja paredzama tāda nepieciešamība (atbilstoši ģeotehniskās izpētes izpildes darbu dokumentācijai);
 - 1.3.6.3. CCTV inspekciju centralizētās kanalizācijas sistēmas tīklam.
- 1.3.7. BID norādīt, ka:
 - 1.3.7.1. Pirms būvdarbu uzsākšanas, esošo centralizētās ūdensapgādes un/vai kanalizācijas sistēmas cauruļvadu izvietojumu, t.sk. augstuma atzīmes, precizēt uz vietas. Pieslēguma izbūves gadījumā, būvdarbus uzsākt sākot ar pieslēguma vietu centralizētajai kanalizācijas sistēmai. Projektējamajiem pievadiem paredzēt inženiertīklu perpendikulāru šķērsošanos. Atkāpes pieļaujamas, saskaņojot ar SIA "Rīgas ūdens";
 - 1.3.7.2. darbu apjomos jāiekļauj CCTV inspekcija.
- 1.4. Saskaņošanai uzrādīt darbu organizācijas projektu, kurā jāparedz, ka visus būvdarbus jāveic neietekmējot iebūvēto centralizētās ūdensapgādes un/vai kanalizācijas sistēmas tīklu ekspluatācijas režīmu. Gadījumā, ja būvdarbu veikšana nav iespējama bez centralizētās ūdensapgādes un/vai kanalizācijas sistēmas tīklu ekspluatācijas režīma ietekmēšanas, būvdarbu veikšanas grafiku saskaņot ar SIA „Rīgas ūdens” Ūdensvada un kanalizācijas tīklu dienestu, zvanot pa tālruni 67088453 vai 67088430, un, ja nepieciešams, ar attiecīgajām valsts institūcijām.
- 1.5. Izstrādājot būvizstrādājumu un materiālu specifikācijas, jāpiemēro SIA „Rīgas ūdens” tīmekļa vietnē sadaļā *Būvniecības ierosinātajiem – Projektētajiem - Prasības:* <https://www.rigasudens.lv/lv/prasibas-buvizstradajumiem-un-citiem-materialiem> norādītās prasības centralizētās ūdensapgādes un kanalizācijas sistēmas būvizstrādājumiem un materiāliem. Būvniecības ieceres dokumentācijā iespējams paredzēt saistošiem normatīviem aktiem, standartiem atbilstošus un minētajām SIA „Rīgas ūdens” prasībām ekvivalentus būvizstrādājumus un materiālus.

2. Tehniskās prasības centralizētās kanalizācijas sistēmas pieslēgumu projektēšanai un izbūvei

2.1. Pašteses kanalizācija (kvartāla)

- 2.1.1. Ievērot [Latvijas būvnormatīvu LBN 223-15 "Kanalizācijas būves" 73. punkta](#) prasības.
- 2.1.2. Projektējamā kvartāla cauruļvada diametru noteikt aprēķina ceļā, atkarībā no notekūdeņu daudzuma, rakstura un režīma, lai nerastos traucējumi normālai notekūdeņu novadīšanai no esošās un projektējamās apbūves.
- 2.1.3. Cauruļvadu stinguma klasi noteikt projektēšanas gaitā, ievērojot transporta dinamiskās slodzes.
- 2.1.4. Centralizētās kanalizācijas sistēmas ielas tīklus projektēt ielas sarkano līniju robežās ievērojot [Latvijas būvnormatīvu LBN 008-14 "Inženiertīklu izvietojums"](#).
- 2.1.5. BID pievienot tipveida rasējumu ar kanalizācijas skatāku mezglu izbūves detalizācijām, norādot skatāku parametrus tabulā katrai skatācai atsevišķi.

- 2.1.6. Paredzēt skatakas, kurās piemērotas prasības atbilstoši LVS EN 15383 vai LVS EN 1917. Betona klasi, skatakām un to elementiem, paredzēt ne zemāku par B30, ūdenscaurlaidības marku W10, sala izturību F200 un ķīmisko noturību intervālā no pH3 līdz pH11. Skataku kāpšļiem jāatbilst LVS EN 13101, bet stacionārām kāpnēm LVS EN 14396:2004.

2.2. Kanalizācija (pievads)

- 2.2.1. Būvprojekta darbu robežās izprojektēt jaunus kanalizācijas perspektīvo pieslēgumu pievadus katram grunstgabalam un perspektīvā projektējamām ēkām, līdz nekustamo īpašumu zemes gabala robežām.
- 2.2.2. Visiem pašteses cauruļvadu pievienojumiem jāatrodas akās saskaņā ar [Ministru kabineta 2015. gada 30. jūnija noteikumi Nr. 327 "Noteikumi par Latvijas būvnormatīvu LBN 223-15 "Kanalizācijas būves" 64. punkta prasībām](#).
- 2.2.3. Saskaņā ar [Ūdenssaimniecības pakalpojumu likuma 1.panta 9.punktu](#) lietūs notekūdeņu savākšana lietūs kanalizācijas sistēmās nav sabiedriskie ūdenssaimniecības pakalpojumi. Tādēļ lietūs notekūdeņu novadīšana sabiedrisko ūdenssaimniecības pakalpojumu sniedzēja īpašumā vai valdījumā esošajā centralizētajā kanalizācijas sistēmā ir aizliegta.

3. Vispārīgi

- 3.1. Būvprojektu izstrādāt saskaņā ar būvprojektu “Ūdensapgādes un kanalizācijas tīklu paplašināšana Imantā un Beberbeķos”, kuru pēc SIA „Rīgas ūdens” pasūtījuma izstrādājis SIA “Aqua-Brambis”.
- 3.2. Projektējamiem inženiertīkliem paredzēt perpendikulāru šķērsošanos. Atkāpes projektēšanas gaitā precizēt un saskaņot ar SIA „Rīgas ūdens”.
- 3.3. Tehniskie noteikumi derīgi vienu gadu.

Pielikumā:

- 1) A.pielikums: “Ūdensapgādes tīklu shēma” uz 1 lapas
- 2) B.pielikums “Projektēto ūdensapgādes un kanalizācijas tīklu shēma” uz 1 lapas.

**Tehniskās specifikācijas – projektēšanas uzdevuma 1.pielikuma “Tehniskās prasības”
A.pielikums (1.iepirkuma daļa)**

Ūdensapgādes tīklu shēma



Apzīmējumi:


SIA “Rīgas ūdens” īpašumā, valdījumā vai turējumā esošie:

— - Ūdensapgādes cauruļvads

Piezīmes:

- Shēmas sagatavošanai ir izmantoti NĪ valsts kadastra informācijas sistēmas dati ©2011-2012, Rīgas pilsētas pašvaldības Augstas detalizācijas topogrāfiskās informācijas dati ©2002-2012, Valsts adrešu reģistra dati (Autors: ©Valsts zemes dienests, pirmpublicējuma gads 2012), Augstas detalizācijas topogrāfiskās informācijas centrālās datubāzes dati (Autors: © Valsts zemes dienests, pirmpublicējuma gads 2011-2012).
- Shēmai ir informatīvs raksturs (attēlotie dati var būt neprecīzi). Par datu uzmērīšanu un uzrādīšanu atbild sertificēts mērnieks, izstrādājot topogrāfisko plānu saskaņā ar [MK 24.04.2012. noteikumiem Nr. 281 "Augstas detalizācijas topogrāfiskās informācijas un tās centrālās datubāzes noteikumi"](#).
- Shēmā nav attēloti ūdensvada un kanalizācijas cauruļvadi, kas nav SIA “Rīgas ūdens” īpašumā, valdījumā vai turējumā.

**Tehniskās specifikācijas – projektēšanas uzdevuma 1.pielikuma “Tehniskās prasības”
B.pielikums (1.iepirkuma daļa)
Projektēto ūdensapgādes un kanalizācijas tīklu shēma**

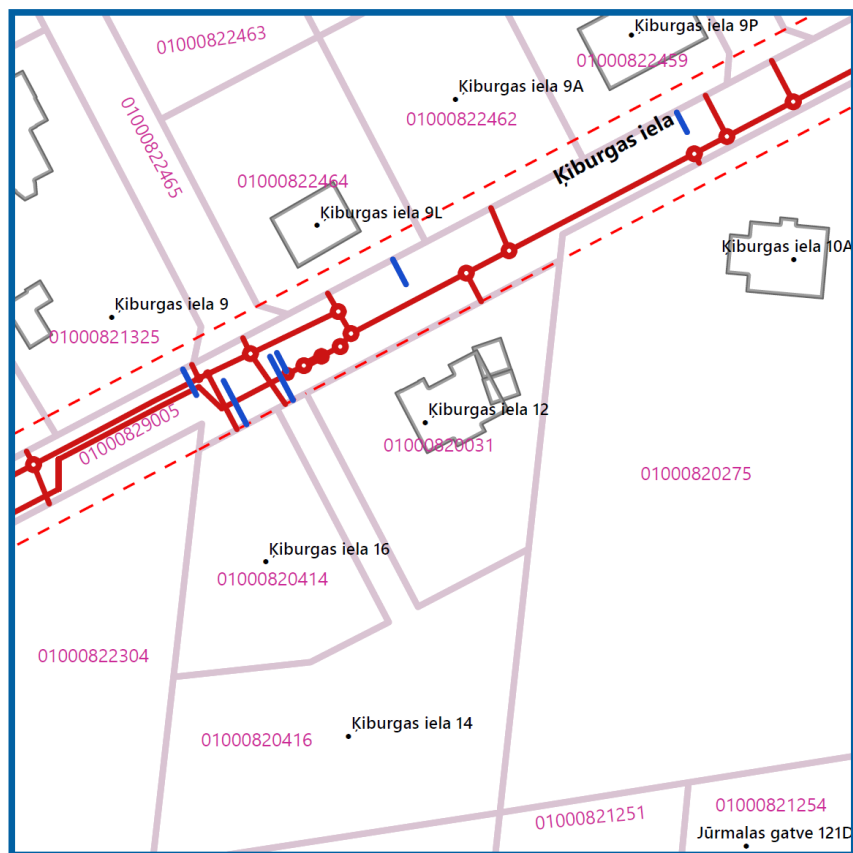

Adrese: Kiburgas iela b/n
Kadastra apzīmējums: 01000822465

- Projektētie ūdensvadi
- Projektētie kanalizācijas vadi
- - - - - Sarkanās līnijas
- Ēkas
- Zemes vienības robežas

Piezīme: Projektēto tīklu izvietojums var tikt mainīts būvniecības ieceres realizācijas gaitā.

Tehniskā specifikācija - projektēšanas uzdevums

2. iepirkuma daļai

“Kvartāla ūdensvada un kanalizācijas tīklu izbūves Rīgā, Sējas ielā un Kursīšu ielā būvniecības ieceres dokumentācijas izstrāde un autoruzraudzība”

1. Pakalpojumu līguma priekšmets

Īpašumu Rīgā, Sējas ielā 47A, 49, 49A, 49B, 49C un Kursīšu 4A pieslēgšanai centralizētajai kanalizācijas sistēmai nepieciešamo centralizēto ūdensapgādes un kanalizācijas tīklu izbūves būvniecības ieceres dokumentācijas (turpmāk – BID) izstrāde.

BID jāizstrādā saskaņā ar šo tehnisko specifikāciju un SIA “Rīgas ūdens” izdotām Tehniskām prasībām (1.pielikums).

BID jāparedz ielas tīklu no Sējas ielas līdz sarkanajai līnijai piebrauktuvē uz minētajiem īpašumiem izbūves un kvartāla tīklu zemesgabalā ar kadastra apzīmējumu 01001060879.

Par BID paredzēto ielas tīklu un kvartāla tīklu izbūves darbiem jāizstrādā un BID jāiekļauj atsevišķas Ekonomikas daļas.

BID jāaskaņo ar visiem minēto īpašumu īpašniekiem. Ir saņemta zemes gabala ar kadastra apzīmējumu 01001060879 īpašnieku (izņemot pašvaldību) rakstisks apstiprinājums tīklu apgrūtinājumu reģistrēšanai kadastrā.

Autoruzraudzība būvdarbu laikā un izmaiņu projekta izstrāde (ja izmaiņu projekts nepieciešams).

2. Darba uzdevums


- 2.1. Jāizstrādā BID, kas ietver visus būvdarbu veikšanai nepieciešamos konstruktīvos risinājumus un mežglus, nodrošinātu inženierbūves atbilstību normatīvajos aktos noteiktajām prasībām, izpildot būvatļaujā, izsniegtajos tehniskajos noteikumos un Pasūtītāja noteiktos projektēšanas nosacījumus.
BID risinājumiem jānodrošina esošo Pasūtītāja klientu nepārtraukta notekūdeņu novadīšana un ūdensapgādes nodrošināšana.
- 2.2. Jāsaņem BID izstrādei nepieciešamos tehniskos noteikumus no valsts un pašvaldības institūcijām, kā arī inženiertīklu turētājiem.
- 2.3. Jāizstrādā topogrāfisko plānu ar pazemes komunikācijām (M1:500). Uzmērījumi jāveic tādā apjomā, kas nodrošina BID izstrādi, kā arī izdoto un saņemto tehnisko noteikumu un Pasūtītāja prasību izpildi. Uzņēmējam tiks nodoti Pasūtītāja rīcībā esošie BID teritorijas topogrāfiskie plāni. Topogrāfiskie plāni tiek nodoti vienīgi informatīvā nolūkā.
- 2.4. Atbilstoši LBN 005-15 “Inženierizpētes noteikumi būvniecībā”, jāveic ģeotehnisko izpēti visā projekta teritorijā, lai noteiktu izbūvējamo vadu trašu ģeoloģisko uzbūvi un hidroģeoloģiskos apstākļus, kā arī grunšu fizikālās un mehāniskās īpašības. Izpētes pārskatā jāiekļauj vismaz, bet ne tikai, informācija par grunts filtrācijas spējām, pazemes ūdens līmeņiem izpētes teritorijā, hidroģeoloģiskajiem apstākļiem, grunts pamatnes un grunts vides sadalīšanas ģeotehniskajiem elementiem (slāņiem), grunts fizikāliem, deformācijas un stiprības raksturlielumiem, kā arī grunts masīva ģeoloģisko uzbūvi. Jāveic vismaz viens izpētes urbums.
- 2.5. Jāpieprasa un jāsaņem nekustamo īpašumu, kuros plānoti inženierbūves būvdarbi un kuros izvietota inženierbūves aizsargjosla, īpašuma un valdījuma tiesības apliecinoši dokumenti: par zemesgrāmatā ierakstītiem īpašumiem - zemesgrāmatu izrakstus, par zemesgrāmatā neierakstītiem īpašumiem - valdījuma tiesības apliecinošu dokumentu kopijas.
- 2.6. BID jāietver visas Ministru kabineta 2017.gada 9.maija noteikumos Nr.253 “Atsevišķu inženierbūvju būvnoteikumi” norādītās sadaļas. Papildus tam, Uzņēmējam BID jāiekļauj:

- 2.6.1. inženierisīnājumu daļa - ūdensvadu mezglu detalizācija un kanalizācijas skataku mezglu izbūves detalizācija katrai skataka;
- 2.6.2. jāizstrādā papildus ŪKT lapa, kurā parādīti projektējamie tīkli, to aizsargjoslas un zemes gabalu robežas ar adresēm un kadastra numuriem (apzīmējumiem), kurus aizsargjoslas skar;
- 2.6.3. Darbu organizēšanas projekts (DOP), tajā iekļaujot:
 - 2.6.3.1. būvdarbu kalendāra plāns, norādot darbu kopējo ilgumu un, ja nepieciešams, atsevišķu etapu, kārtu, posmu un lokālo darbu ilgumu;
 - 2.6.3.2. skaidrojošo aprakstu, kurā jāraksturo vispārējos un speciālos būvniecības apstākļus, iespējamās sarežģījumus un īpatnības, kā arī jānorāda pamatojums būvdarbu kopējam ilgumam, svarīgākie vides aizsardzības pasākumi, ieteikumus kvalitātes kontroles nodrošināšanai un organizēšanai būvlaukumā, jāpapildina ar svarīgāko būvdarbu laikā veicamo pārbaužu aprakstu, kurā atsevišķi jānorāda šo pārbaužu mērķis, pārbaužu veicējs (būvdarbu veicējs, būvuzraugs, autoruzraugs vai neatkarīgs speciālists (institūcija)), pārbaudēm nepieciešamos instrumentus, kā arī to, kuri pārbaužu akti jānodod pasūtītājam;
 - 2.6.3.3. situācijas plāns, kur jānorāda būvmateriālu piegādes ceļus un, ja nepieciešams, visus materiāltehniskās apgādes un palīgrāžošanas objektus, atbērtnes, krautnes, u.c.;
 - 2.6.3.4. satiksmes organizācijas plānu būvdarbu periodam.
- 2.6.4. Ekonomikas daļa (par ielu tīkliem un kvartāla tīkliem jāizstrādā atsevišķas Ekonomikas daļas), tajā iekļaujot:
 - 2.6.4.1. iekārtu, konstrukciju un materiālu (būvizstrādājumu) kopsavilkumu. Šajā kopsavilkumā jāsniedz atsauce uz atbilstošām BID norādītām būvizstrādājumu specifikācijām vai šīs specifikācijas jānorāda pašā kopsavilkumā;
 - 2.6.4.2. būvdarbu apjomu sarakstu. Nosakot būvdarbu apjomu, būvdarbu rezerve nav jāaprēķina;
 - 2.6.4.3. izmaksu aprēķinu (tāmes) atbilstoši LBN 501-17 "Būvizmaksu noteikšanas kārtība". Tāmes, tajā skaitā, jāiekļauj arī pozīcijas par satiksmes organizācijas shēmas izstrādi, izpildmērījumiem, izpilddokumentācijas sagatavošanu, CCTV inspekciju, gruntsūdens līmeņa pazemināšanu (ja nepieciešams), tranšeju sienu stiprināšanu (ja nepieciešams), zemes darbiem. Šiem zemes darbiem, atsevišķi jānorāda pozīcijas – tranšejas rakšana, smilts pamatnes ierīkošana, cauruļvadu apbērumi, liekās grunts utilizācija, tranšejas aizbēršana ar pievestu smilti (ja nepieciešams). Zemes darbu apjoms jānorāda m³. Sastādot tāmes, finanšu rezerve nav jāparedz.
Iekārtu, konstrukciju un materiālu kopsavilkums, būvizstrādājumu specifikācijas, būvdarbu apjomu saraksts un tāmes jānoformē veidā, kas to savstarpējo atbilstību ļauj konstatēt tiešā veidā, bez nepieciešamības izmantot būvprojekta rasējumus vai paskaidrojumus.
 - 2.6.4.4. Izvērtējums par inženierbūvju izmantošanas pieļaujamību būvdarbu laikā, kā arī to izmantošanas nosacījumi.
 - 2.6.4.5. Projektējamo cauruļvadu un veidgabalu materiāla izvēli jāpamato, salīdzinot iespējamās variāntus, kuriem jāveic tehniski ekonomiskos aprēķinus. Šajos aprēķinos jāsalīdzina dažādu materiālu cauruļvadu un veidgabalu izbūves un ekspluatācijas patiesā vērtība, ņemot vērā to sagaidāmo kalpošanas laiku.

3. Iesniedzamie dokumenti

Uzņēmējam BID jāiesniedz uz elektroniska datu nesēja (CD) PDF, DWG, MS Excel un Word formātā. Ekonomikas daļa jāiesniedz atsevišķā CD MS Excel un Word formātā.

4. Objektu atrašanās vieta

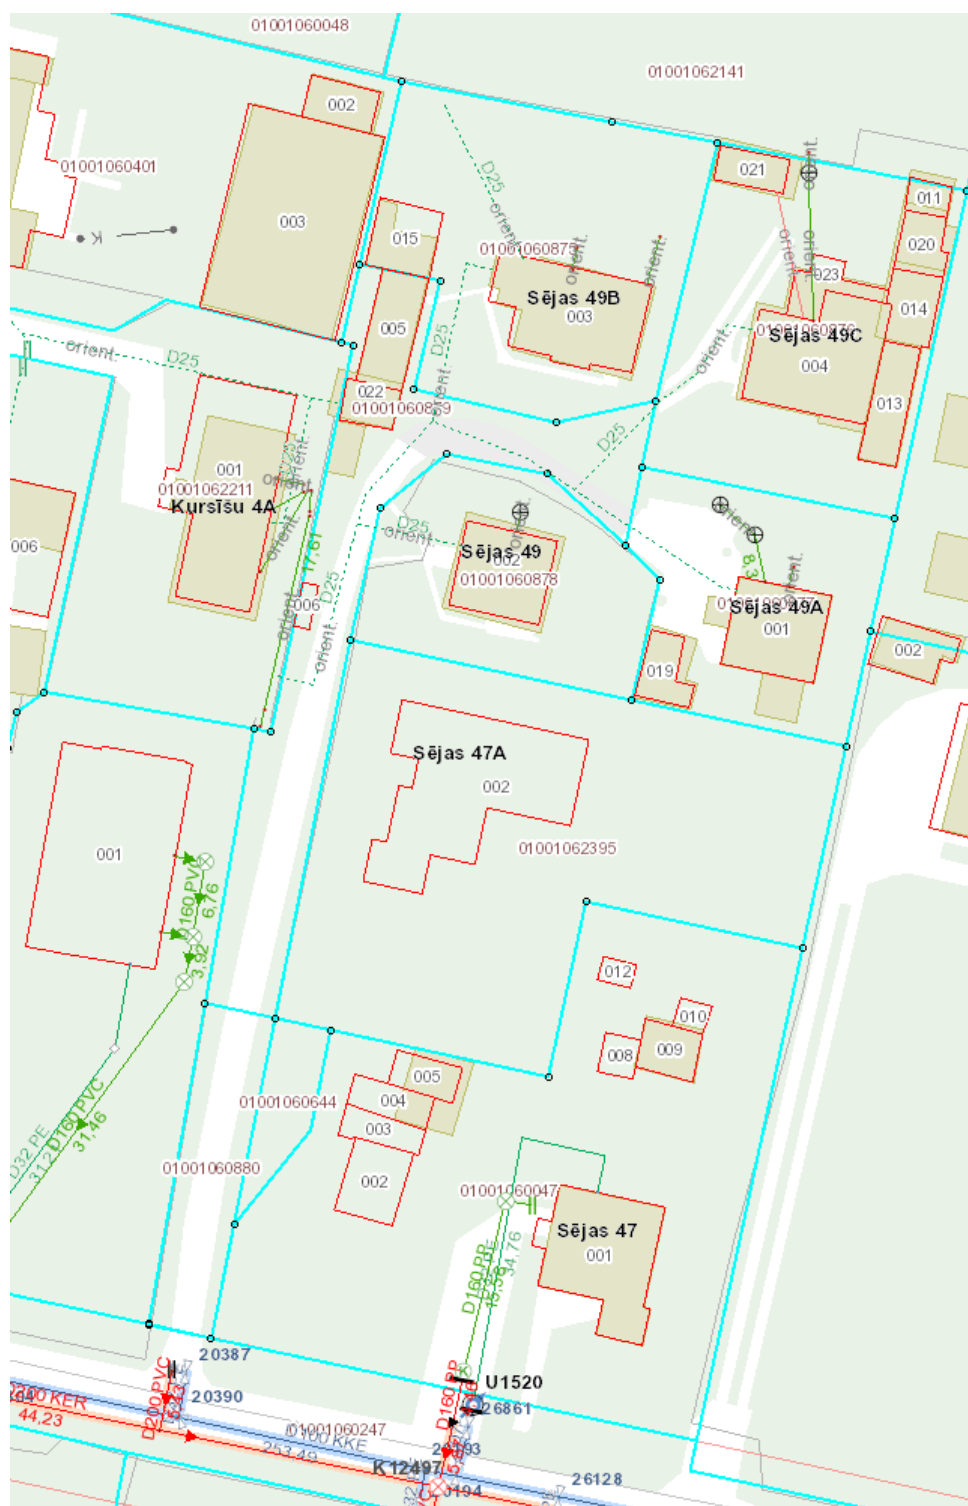

Tehniskās prasības “Kvartāla ūdensvada un kanalizācijas tīklu izbūves Rīgā, Sējas ielā un Kursīšu ielā būvniecības ieceres dokumentācijas izstrāde un autoruzraudzība”

Informējam, ka, lai nodrošinātu īpašumu zemes gabalos Sējas ielā 47A (kadastra apzīmējums 0100 106 2395), Sējas ielā 49 (kadastra apzīmējums 0100 106 0878), Sējas ielā 49A (kadastra apzīmējums 0100 106 0877), Sējas ielā 49B (kadastra apzīmējums 0100 106 0875), Sējas ielā 49C (kadastra apzīmējums 0100 106 0876) un Kursīšu ielā 4A (kadastra apzīmējums 0100 106 2211) pievienošanu centralizētajai ūdensapgādes un kanalizācijas sistēmai, nepieciešams **izbūvēt ārējos (ielas/kvartāla) ūdensvada un kanalizācijas tīklus** līdz pievienojuma vietai Sējas ielā.

Centralizētās ūdensapgādes un kanalizācijas sistēmas tīklus un iespējamās pieslēguma vietas skatīt A pielikumā “Ūdensapgādes un kanalizācijas tīklu shēma”.

1. Būvniecības ieceres dokumentācijas izstrādes prasības

1.1. Centralizētās ūdensapgādes un kanalizācijas sistēmas būvniecības ieceres dokumentāciju (turpmāk – BID) izstrādāt atsevišķā būvprojektā veidā. BID:

- 1.1.1. jāsaturs visus tehniskos risinājumus un darbu apjomus, kuri veicami centralizētās ūdensapgādes un kanalizācijas sistēmas būvdarbu robežās;
- 1.1.2. SIA “Rīgas ūdens” būvniecības ieceres iesniegumā un BID norādāms kā būvniecības ierosinātais.

1.2. BID jāizstrādā atbilstošajā darbības sfērā sertificētam būvspeciālistam saskaņā ar Ūdenssaimniecības pakalpojumu likumu, Aizsargjoslu likumu, Ministru kabineta 2016.gada 22.marta noteikumiem Nr. 174 "Noteikumi par sabiedrisko ūdenssaimniecības pakalpojumu sniegšanu un lietošanu", Rīgas domes 2017.gada 15.decembra saistošajiem noteikumiem Nr.17 "Rīgas pilsētas centralizētās ūdensapgādes un kanalizācijas sistēmas ekspluatācijas, lietošanas un aizsardzības saistošie noteikumi" (turpmāk – RD SN 17), citu spēkā esošu normatīvo aktu prasībām, Latvijas nacionālajiem standartiem un Latvijas nacionālā standarta statusā adaptētiem un noteiktā kārtībā reģistrētiem starptautisko un reģionālo standartizācijas organizāciju standartiem.

1.3. BID jāiekļauj:

- 1.3.1. centralizētās ūdensapgādes un kanalizācijas sistēmas tīklu tehniskie risinājumi, līdz piederības robežai;
- 1.3.2. nepieciešamo nojaukšanas darbu tehniskie risinājumi;
- 1.3.3. grunts, kurā paredzēti būvdarbi, fizikālie un mehāniskie raksturlielumi (t.sk. grunts sablīvējuma parametri), atbilstoši ģeotehniskās izpētes izpildes darbu dokumentācijai. BID risinājumiem jābūt ģeotehniskās izpētes rezultātiem atbilstošiem;
- 1.3.4. visu konstruktīvo stiegrojumu tehniskie risinājumi;
- 1.3.5. to BID daļu rasējumus, kuros ietverti centralizētās ūdensapgādes un kanalizācijas sistēmas tīklu izbūves apjomi, t.sk. zemes darbi un paredzētais ielas seguma atjaunošanas darbu apjoms. Noteikt ielas iedalījuma kategoriju un ceļu un ietvju segumu atjaunošanu paredzēt atbilstoši Rīgas domes 2000.gada 28.decembra saistošo noteikumu Nr.106 "Rīgas transporta būvju aizsardzības noteikumi" un citu saistošo normatīvo aktu prasībām;
- 1.3.6. būvdarbu tāmes, kas izstrādātas saskaņā ar Latvijas būvnormatīvu LBN 501-17 "Būvizmaksu noteikšanas kārtība". Tāmēs ietvert arī šādus darbu apjomus (izmaksu pozīcijas):
 - 1.3.6.1. nojaukšanas darbu apjomus;
 - 1.3.6.2. gruntsūdens pazemināšanas iekārtu izmantošanu, ja paredzama tāda nepieciešamība (atbilstoši ģeotehniskās izpētes izpildes darbu dokumentācijai);
 - 1.3.6.3. CCTV inspekciju centralizētās kanalizācijas sistēmas tīklam.
- 1.3.7. BID norādīt:

- 1.3.7.1. pirms būvdarbu uzsākšanas, esošo centralizētās ūdensapgādes un kanalizācijas sistēmas cauruļvadu izvietojumu, t.sk. augstuma atzīmes, precizēt uz vietas. Pieslēguma izbūves gadījumā būvdarbus uzsākt sākot ar pieslēguma vietu centralizētajai ūdensapgādes un kanalizācijas sistēmai. Projektējamiem pievadiem paredzēt inženiertīklu perpendikulāru šķērsošanos. Atkāpes pieļaujamas, saskaņojot ar SIA "Rīgas ūdens";
- 1.3.7.2. gruntsūdens novadīšana SIA "Rīgas ūdens" centralizētajā kanalizācijas sistēmā bez saskaņošanas ir aizliegta atbilstoši [RD SN 17 63.9 punkta](#) prasībām. Informācija par saskaņošanu atrodama SIA "Rīgas ūdens" tīmekļa vietnē sadaļā [Pakalpojumi – Būvdarbu veicējiem](#);
- 1.3.7.3. CCTV inspekcija veicama SIA "Rīgas ūdens" klātbūtnē.
- 1.4. Saskaņošanai uzrādīt darbu organizācijas projektu, kurā jāparedz, ka visus būvdarbus jāveic neietekmējot iebūvēto centralizētās ūdensapgādes un kanalizācijas sistēmas tīklu ekspluatācijas režīmu. Gadījumā, ja būvdarbu veikšana nav iespējama bez centralizētās ūdensapgādes un kanalizācijas sistēmas tīklu ekspluatācijas režīma ietekmēšanas, būvdarbu veikšanas grafiku saskaņot ar SIA "Rīgas ūdens" Ūdensvada un kanalizācijas tīklu dienestu, zvanot pa tālruni 67088453 vai 67088430, un, ja nepieciešams, ar attiecīgajām valsts institūcijām.
- 1.5. Izstrādājot būvizstrādājumu un materiālu specifikācijas, jāpiemēro SIA "Rīgas ūdens" tīmekļa vietnē sadaļā Būvniecības ierosinātajiem – Projektētajiem - Prasības: <https://www.rigasudens.lv/lv/prasibas-buvizstradajumiem-un-citiem-materialiem> norādītās prasības centralizētās ūdensapgādes un kanalizācijas sistēmas būvizstrādājumiem un materiāliem. Būvniecības ieceres dokumentācijā iespējams paredzēt saistošiem normatīviem aktiem, standartiem atbilstošus un minētajām SIA "Rīgas ūdens" prasībām ekvivalentus būvizstrādājumus un materiālus.

2. Tehniskās prasības centralizētās ūdensapgādes un kanalizācijas sistēmas pieslēgumu projektēšanai un izbūvei

2.1. Ūdensvads (ielas, kvartāla vads)

- 2.1.1. BID ielas/kvartāla ūdensvada iekšējo diametru noteikt aprēķina ceļā, bet ne mazāku kā 96 mm.
- 2.1.2. Centralizētās ūdensapgādes sistēmas tīklus projektēt ievērojot [Latvijas būvnormatīva LBN 008-14 "Inženiertīklu izvietojums"](#) prasības.
- 2.1.3. [Latvijas būvnormatīvā LBN 222-15 "Ūdensapgādes būves"](#) norādītajās vietās paredzēt aizbīdņus un ugunsdzēsības hidrantus. Saskaņā ar LVS 187:2007 "Ugunsdzēsības hidrantu nacionālās prasības" 2.3.punktu ugunsdzēsības hidranti jāierīko virs zemes, izņemot gadījumus, ja vienīgā iespējamā to ierīkošanas vieta ir zem braucamās daļas.
- 2.1.4. PE ūdensvada trasei jānodrošina signālkabelis ar piekļuves punktiem zem aizbīdņu kapēm vai ugunsdzēsības hidrantu, atgaisotāju lūku pārsedzēm.
- 2.1.5. Projektējamā kvartāla ūdensvada tīkla galā paredzēt gala hidrantu ekspluatācijas vajadzībām.
- 2.1.6. Aizliegts ierīkot stāvvietas ielas un kvartāla ūdensvada aizsargjoslās un uz ugunsdzēsības hidrantu akām, kā arī ne tuvāk kā 1,5 m attālumā no tām.
- 2.1.7. Ūdensvada pievadus DN 50 mm un mazākus ielas ūdensvada cauruļvadam pievienot ar sedliem, bet lielākus par DN 50 mm, pievienot ar trejgabaliem.
- 2.1.8. Paredzēt skatakas, kurās piemērotas prasības atbilstoši LVS EN 15383 vai LVS EN 1917. Betona klasi, skatakām un to elementiem, paredzēt ne zemāku par B30, ūdenscaurlaidības marku W10, sala izturību F200. Blīvējumam skatakās, ar grodos iestrādātiem gumijas blīvgredzeniem jeb grodiem ar gropi blīvējuma iestrādei jāatbilst LVS EN 681-1. Skataku kāpšļiem jāatbilst LVS EN 13101, bet stacionārām kāpnēm LVS EN 14396:2004.

2.2. Ūdensvads (pievadi)

- 2.2.1. Katram īpašumam paredzēt atsevišķu ūdensvada pievadu.
- 2.2.2. Projektējamās ūdensvada pievadus izbūvēt līdz perspektīvā projektējamo ūdens patēriņa uzskaites skatākam ārējām malām, kas paredzamas ne tuvāk kā 1,5 m un ne tālāk kā 2 m no ielas sarkanās līnijas vai pēc iespējas tuvāk pievienojuma vietai kvartāla vadam, atbilstoši [Ministru kabineta 2016. gada 22. marta noteikumi Nr. 174 "Noteikumi par sabiedrisko ūdenssaimniecības pakalpojumu sniegšanu un lietošanu" 32., 33.1. punktu un RD SN 17 3.2. un 3.4. punktu](#) prasībām.
- 2.2.3. Atvienot centralizētās ūdensapgādes sistēmas DN 32 mm pievadu atbilstoši [RD SN 17 36.1. punkta](#) prasībām.
- 2.2.4. Informējam, ka ūdens spiediens centralizētajā ūdensapgādes sistēmā atbilstoši [RD SN 17 50. punkta](#) prasībām tiek nodrošināts ne mazāks par 0,26 MPa.

2.3. Pašteses kanalizācija (ielas/kvartāla cauruļvads)

- 2.3.1. Ievērot [Latvijas būvnormatīva LBN 223-15 "Kanalizācijas būves" 73. punkta](#) prasības.
- 2.3.2. Projektējamā ielas/kvartāla cauruļvada diametru noteikt aprēķina ceļā, atkarībā no notekūdeņu daudzuma, rakstura un režīma, lai nerastos traucējumi normālai notekūdeņu novadīšanai no esošās un projektējamās apbūves.
- 2.3.3. Cauruļvadu stinguma klasi noteikt projektēšanas gaitā, ievērojot transporta dinamiskās slodzes.
- 2.3.4. Centralizētās kanalizācijas sistēmas ielas tīklu projektēt ielas sarkano līniju robežās ievērojot [Latvijas būvnormatīva LBN 008-14 "Inženiertīklu izvietojums"](#).
- 2.3.5. BID pievienot tipveida rasējumu ar kanalizācijas skatāku mezglu izbūves detalizācijām, norādot skatāku parametrus tabulā katrai skatāmai atsevišķi.
- 2.3.6. Paredzēt skatākas, kurās piemērotas prasības atbilstoši LVS EN 15383 vai LVS EN 1917. Betona klasi, skatākām un to elementiem, paredzēt ne zemāku par B30, ūdenscaurlaidības marku W10, sala izturību F200 un ķīmisko noturību intervālā no pH3 līdz pH11. Skatāku kāpšļiem jāatbilst LVS EN 13101, bet stacionārām kāpnēm LVS EN 14396:2004.
- 2.3.7. Aizliegts ierīkot stāvvietas kvartāla kanalizācijas tīkla aizsargjoslās.

2.4. Kanalizācija (pievadi)

- 2.4.1. Kanalizācijas ārējo inženiertīklu vēdināšanu paredzēt saskaņā ar [Latvijas būvnormatīva LBN 223-15 "Kanalizācijas būves" 4.10. daļas](#) prasībām.
- 2.4.2. Katram īpašumam paredzēt atsevišķu kanalizācijas pievadu.
- 2.4.3. Visiem pašteses cauruļvadu pievienojumiem jāatrodas akās saskaņā ar [Ministru kabineta 2015. gada 30. jūnija noteikumu Nr. 327 "Noteikumi par Latvijas būvnormatīvu LBN 223-15 "Kanalizācijas būves" 64. punkta](#) prasībām.
- 2.4.4. Gadījumā, ja Sējas ielas 47A kanalizācijas pieslēgums tiks izbūvēts zemes gabala ar kadastra apzīmējumu 0100 106 0880 robežās, kanalizācijas pievadu izbūvēt līdz perspektīvā projektējamās kontrolakas ārējai malai, kuras novietojuma nosacījumi norādīti [RD SN 17 3.6. punktā](#). Ierobežotos apstākļos inženiertīklu izvietošanai, kontrolakas novietojums pieļaujams citā, ar SIA "Rīgas ūdens" saskaņotā, vietā.
- 2.4.5. Prasības notekūdeņu sastāvam un raksturojošiem parametriem pirms to novadīšanas centralizētajā kanalizācijas sistēmā – saskaņā ar [RD SN 17 51. punktā](#) minēto.
- 2.4.6. Saskaņā ar [Ūdenssaimniecības pakalpojumu likuma 1.panta 9.punktu](#) lietās notekūdeņu savākšana lietās kanalizācijas sistēmās nav sabiedriskie ūdenssaimniecības pakalpojumi. Tādēļ lietās notekūdeņu novadīšana sabiedrisko ūdenssaimniecības pakalpojumu sniedzēja īpašumā vai valdījumā esošajā centralizētajā kanalizācijas sistēmā ir aizliegta.

3. Vispārīgi


- 3.1. SIA "Rīgas ūdens" ūdensapgādes un kanalizācijas cauruļvadu piederības (apkalpes) robežas – saskaņā ar [RD SN 17 3.2., 3.4., 3.6. un 3.7. punktiem](#).

- 3.2. Izbūvējamo centralizēto ūdensapgādes un kanalizācijas tīklu apjomus un izbūves metodes projektēšanas gaitā saskaņot ar SIA "Rīgas ūdens".
- 3.3. Katram pievienojamajam īpašumam pieprasīt atsevišķus tehniskos noteikumus.
- 3.4. Tehniskās prasības derīgas vienu gadu.

Pielikumā: A pielikums "Ūdensapgādes un kanalizācijas tīklu shēma" uz 1 lapas.

**Tehniskās specifikācijas – projektēšanas uzdevuma 1.pielikuma “Tehniskās prasības”
A.pielikums (2.iepirkuma daļa)**

Ūdensapgādes un kanalizācijas tīklu shēma

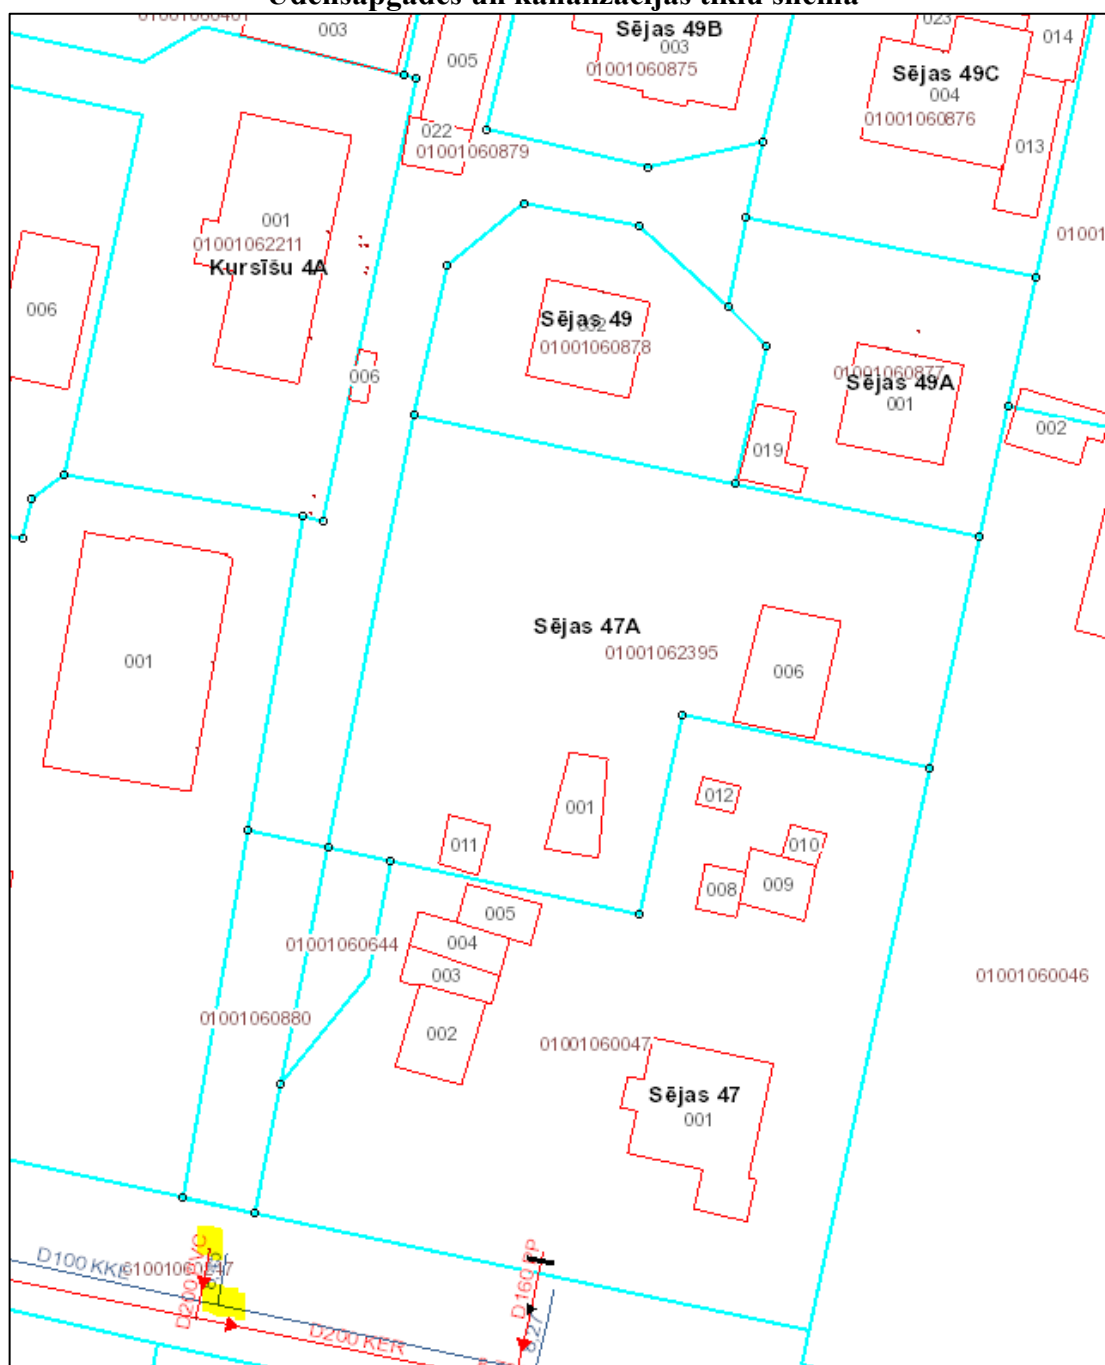

Apzīmējumi:

SIA “Rīgas ūdens” īpašumā, valdījumā vai turējumā esošie:

— - Ūdensapgādes cauruļvads — - Kanalizācijas cauruļvads ■ - Iespējamās pieslēguma vietas

Piezīmes:

- Shēmas sagatavošanai ir izmantoti NĪ valsts kadastra informācijas sistēmas dati ©2011-2012, Rīgas pilsētas pašvaldības Augstas detalizācijas topogrāfiskās informācijas dati ©2002-2012, Valsts adrešu reģistra dati (Autors: ©Valsts zemes dienests, pirmpublicējuma gads 2012), Augstas detalizācijas topogrāfiskās informācijas centrālās datubāzes dati (Autors: © Valsts zemes dienests, pirmpublicējuma gads 2011-2012).
- Shēmai ir informatīvs raksturs (attēlotie dati var būt neprecīzi). Par datu uzmērīšanu un uzrādīšanu atbild sertificēts mērnieks, izstrādājot topogrāfisko plānu saskaņā ar [MK 24.04.2012. noteikumiem Nr. 281 "Augstas detalizācijas topogrāfiskās informācijas un tās centrālās datubāzes noteikumi"](#).
- Shēmā nav attēloti ūdensvada un kanalizācijas cauruļvadi, kas nav SIA “Rīgas ūdens” īpašumā, valdījumā vai turējumā.

Pieteikums dalībai atklātā konkursā “Kvartāla ūdensvada un kanalizācijas tīklu izbūves būvniecības ieceres dokumentācijas izstrāde un autoruzraudzība”, iepirkuma identifikācijas Nr.RŪ-2022/4

1. Iesniedzot šo pieteikumu, <pretendenta nosaukums, reģistrācijas numurs> (turpmāk - Pretendents) piesaka savu dalību SIA “Rīgas ūdens” rīkotajā atklātā konkursa “Kvartāla ūdensvada un kanalizācijas tīklu izbūves būvniecības ieceres dokumentācijas izstrāde un autoruzraudzība”, iepirkuma identifikācijas Nr.RŪ-2022/4 (turpmāk - atklāts konkurss) <iepirkuma daļas numurs>.
2. Piedāvājam atklāta konkursa nolikuma <iepirkuma daļas numurs un nosaukums saskaņā ar atklāta konkursa nolikuma 2.2.2.punktu> norādīto būvniecības ieceres dokumentācijas izstrādi un autoruzraudzību (turpmāk - Pakalpojumi) veikt saskaņā ar atklāta konkursa nolikuma noteikumu un saistošo normatīvo aktu prasībām.
3. Mēs apliecinām, ka gadījumā, ja mūsu piedāvājumu akceptēs, mēs nodrošināsim <..>.daļā norādītā būvniecības ieceres dokumentācijas izstrādi un autoruzraudzību <dienu skaits, bet ne ilgāks, kā nolikuma 2.2.punktā noteiktais dienu skaits> (<dienu skaits vārdiem>) laikā no līguma spēkā stāšanās dienas
4. Apliecinām, ka:
 - 3.1. visa piedāvājumā sniegtā informācija ir patiesa;
 - 3.2. uz <pretendenta nosaukums> neattiecas Sabiedrisko pakalpojumu sniedzēju iepirkumu likuma 48.panta pirmās daļas izslēgšanas nosacījumi;
 - 3.3. esam iepazinušies ar informāciju, kas nepieciešama piedāvājuma atklātam konkursam sagatavošanai un atklāta konkursa nolikumā norādīto Pakalpojumu sniegšanai;
 - 3.4. atklāta konkursa nolikuma prasības un nosacījumi ir skaidri un saprotami;
 - 3.5. apzināmies atklāta konkursa nolikuma noteikumos norādīto Pakalpojumu specifiku un apjomu;
 - 3.6. mūsu rīcībā ir atbilstoši resursi atklāta konkursa nolikuma noteikumos norādīto Pakalpojumu sniegšanai atklāta konkursa nolikuma noteikumos norādītajā laikā un apjomā.
4. Esam iepazinušies ar informāciju, kas nepieciešama piedāvājuma atklātam konkursam sagatavošanai un atklāta konkursa nolikumā norādīto Pakalpojumu sniegšanai.
5. Pretendenta kontaktpersona: <vārds, uzvārds, amats, tālrunis, e-pasta adrese>.

<Pretendenta nosaukums, reģistrācijas numurs>

<Pretendenta juridiskā un pasta adreses, tālrunu un faksa numuri, e-pasta adrese>

<Pretendenta bankas rekvizīti>

<Pretendenta paraksttiesīgās vai pilnvarotās personas vārds, uzvārds, amats>

<Paraksts>

<Datums, vieta>

Piezīme: Pretendenta rekvizīti var būt norādīti uz Pretendenta veidlapas.

Līguma projekts

Līgums Nr. _____
 par kvartāla _____ izbūves Rīgā, <ielas nosaukums>, būvniecības ieceres
 dokumentācijas izstrādi
 (iepirkuma identifikācijas Nr.RŪ-2022/4, <..>.iepirkuma daļa)

Rīgā, 2022.gada __._____

SIA “Rīgas ūdens”, reģ.Nr.40103023035, tās _____ personā, kur_ darbojas uz SIA
 “Rīgas ūdens” valdes _____ lēmuma (protokols Nr.2.4.1/2022/____) pamata,
 turpmāk **Pasūtītājs**, no vienas puses, un
 _____, reģ.Nr._____, tās _____ personā, kur_ darbojas uz _____ pamata,
 turpmāk **Uzņēmējs**, no otras puses,
 turpmāk abi kopā Līdzēji, atsevišķi Līdzējs, noslēdz šādu līgumu, turpmāk - Līgums:

1. Līguma priekšmets un būvniecības ieceres dokumentācijas izstrādes termiņš

- 1.1. Uzņēmējs ar saviem spēkiem un līdzekļiem, saskaņā ar Pasūtītāja Projektēšanas uzdevumu (**Pielikums Nr.1**) apņemas izstrādāt kvartāla _____ izbūves Rīgā, <ielas nosaukums>, ielā būvniecības ieceres dokumentāciju (turpmāk - **BID**).
- 1.2. BID tiek izstrādāta un saskaņots atbilstoši Būvniecības likumam, Vispārējiem būvnoteikumiem, spēkā esošiem Latvijas būvnormatīviem un citiem saistošajiem normatīvajiem aktiem.
- 1.3. Uzņēmējs izstrādā, saskaņo un nodod Pasūtītājam būvvaldē akceptētu BID un būvatļauju ar būvvaldes atzīmi par projektēšanas nosacījumu izpildi (ja būvatļauja tiek izsniegta) _____ kalendāra dienu laikā, skaitot no Līguma spēkā stāšanās dienas.

2. Projektēšanas darbu veikšanas un nodošanas kārtība

- 2.1. 2 (divu) darba dienu laikā pēc Līguma spēkā stāšanās Pasūtītājs ar atbilstošu aktu nodod Uzņēmējam Pasūtītāja rīcībā esošo dokumentāciju, kas nepieciešama BID izstrādei.
- 2.2. Uzņēmējs 10 (desmit) darba dienu laikā pēc Līguma parakstīšanas ar pavadvēstuli Pasūtītājam iesniedz Līgumā norādītā projekta vadītāja Ministru kabineta 2014.gada 19.augusta noteikumos Nr.502 “Noteikumi par būvspeciālistu un būvdarbu veicēju civiltiesiskās atbildības obligāto apdrošināšanu” noteiktajā kārtībā noslēgtā būvspeciālista apdrošināšanas līguma apdrošināšanas polises kopiju.
- 2.3. Uzņēmējs ar saviem spēkiem un līdzekļiem nodrošina visu BID izstrādei nepieciešamo dokumentu un saskaņojumu saņemšanu.
- 2.4. Uzņēmējs BID izstrādā saskaņā ar Uzņēmēja izstrādāto un Uzņēmēja piedāvājumam atklātam konkursam ar id.Nr.RŪ-2022/4 pievienoto laika grafiku (**Pielikums Nr.2**), ievērojot 1.3.punktā norādīto termiņu.
- 2.5. Uzņēmējs saskaņo ar Pasūtītāju BID paredzētos risinājumus un citus ar tā izstrādi saistītos dokumentus. Uzņēmēja iesniegtos dokumentus Pasūtītājs izskata 10 (desmit) darba dienu laikā. Pasūtītājam ir tiesības pagarināt izskatīšanas termiņu, Uzņēmējam par to paziņojot rakstveidā šajā punktā norādītajā termiņā.
- 2.6. Saņemot Pasūtītāja pretenziju vai rīkojumu, kas norāda uz neatbilstību Projektēšanas uzdevumam vai izdotajiem tehniskajiem noteikumiem, Uzņēmējs pārtrauc visas darbības, kuras ir pretrunā ar saņemtās pretenzijas vai rīkojuma priekšmetu un nekavējoties rakstiski ar Pasūtītāju saskaņo termiņu, kurā tiks novērsti konstatētie trūkumi vai sniegti paskaidrojumi par uzdotajiem jautājumiem.
- 2.7. Uzņēmējs BID saskaņo saistošajos normatīvajos aktos noteiktajā kārtībā.

- 2.8. Par attiecīgā BID izstrādes datumu tiek uzskatīts datums, kad Uzņēmējs iesniedz Pasūtītājam būvvaldē akceptētu BID pilnā apjomā, saskaņā ar norādījumiem Pielikumā Nr.1. Būvvaldes akceptu apliecina BID izdarītās atzīmes par būvniecības ieceres akceptu vai būvvaldes būvatļaujā (ja tāda tiek izsniegta) izdarītā atzīme par projektēšanas nosacījumu izpildi.
- 2.9. Kopā ar būvvaldē akceptētu BID Uzņēmējs iesniedz no savas puses parakstītu BID nodošanas - pieņemšanas aktu (turpmāk - Akts). Pasūtītāja atbildīgais darbinieks izdara atzīmi uz Akta par būvvaldē akceptēta BID saņemšanu un Pasūtītājs 15 (piecpadsmit) darba dienu laikā Aktu paraksta vai izsniedz Uzņēmējam motivētu atteikumu pieņemt BID.
- 2.10. Pasūtītājs nepieņem BID, ja nav novērsti iepriekšējā saskaņošanā konstatētie BID trūkumi.
- 2.11. BID konstatēto trūkumu novēršana, kā rezultātā tā nodošanas termiņš Pasūtītājam pārsniedz Līgumā noteikto, uzskatāma par Līguma izpildes nokavējumu un Pasūtītājam ir tiesības piemērot Līgumā, kā arī normatīvajos aktos noteiktās soda sankcijas pret Uzņēmēju.
- 2.12. Gadījumā, ja būvvalde pieņem lēmumu par būvniecības ieceres publiskas apspriešanas nepieciešamību, Uzņēmējs par to nekavējoties rakstveidā informē Pasūtītāju. **No šāda ziņojuma iesniegšanas Pasūtītājam dienas līdz būvatļaujas izdošanas dienai tiek apturēts Līguma 1.3.punktā norādītais termiņš.**
- 2.13. Par BID izstrādes organizācijas jautājumiem to norises laikā Līdzēji lemj Pasūtītāja sasauktajās sapulcēs (turpmāk - **Sapulce**). Sapulces dienas kārtība, klātesošie dalībnieki un pieņemtie lēmumi tiek fiksēti protokolā. Sapulces tiek sasauktas pēc vajadzības, bet ne retāk kā divas reizes mēnesī. Sapulces sasaukšanu, organizāciju un protokola sagatavošanu nodrošina Pasūtītājs. Sapulces protokolu paraksta visas klāt esošās personas. Sapulcē obligāti piedalās Uzņēmēja pārstāvis un, nepieciešamības gadījumā, Būvprojekta vadītājs. Sapulcē nevar pieņemt lēmumus, kuri groza Līguma būtiskos noteikumus (BID izpildes termiņš, Līguma cena, materiālu izvēle, konstruktīvie risinājumi u.c.).

3. Līguma summa un norēķinu kārtība

- 3.1. Uzņēmējs par pienācīgi izstrādātu un būvvaldē akceptētu BID saņem samaksu saskaņā ar piedāvājumu atklātam konkursam ar id.Nr.RŪ-2022/4 **EUR** _____ (_____), neieskaitot PVN. PVN tiek aprēķināts normatīvajos aktos noteiktajā kārtībā. Atsevišķas BID izstrādes izmaksas norādītas Uzņēmēja piedāvājumā (**Pielikums Nr.2**).
- 3.2. Pasūtītājs veic samaksu par BID izstrādi šādā kārtībā:
 - 3.2.1. Avansa maksājumu līdz 20% (divdesmit procentiem) no Līguma summas Pasūtītājs samaksā Uzņēmējam Līguma **3.4.punktā** noteiktajā kārtībā;
 - 3.2.2. Atlikušo BID izstrādes summas daļu Pasūtītājs samaksā Uzņēmējam 30 (trīsdesmit) kalendāro dienu laikā no BID nodošanas – pieņemšanas akta abpusējas parakstīšanas dienas, pamatojoties uz Uzņēmēja iesniegto rēķinu.
- 3.3. Uzņēmējs apņemas iesniegt Līguma **3.2.punktā** minētos rēķinus vismaz 20 (divdesmit) kalendārās dienas pirms to apmaksas termiņa.
- 3.4. Uzņēmējs ir tiesīgs pieprasīt avansa maksājumu līdz 20% (divdesmit procentu) apmēram no BID izstrādes summas. Šāda pieprasījuma gadījumā Pasūtītājs avansa maksājumu Uzņēmējam samaksā 15 (piecpadsmit) kalendāra dienu laikā no Uzņēmēja rēķina un kredītiestādes, kura saņēmusi atļauju sniegt finanšu pakalpojumus Eiropas Savienības vai Eiropas Ekonomiskās zonas dalībvalstī, ekspromisoriskas garantijas vai apdrošināšanas kompānijas, kura saņēmusi atļauju sniegt apdrošināšanas pakalpojumus Eiropas Savienības vai Eiropas Ekonomiskās zonas dalībvalstī, ekspromisoriskas garantijas avansa maksājuma summas apmērā, kuras teksts ir iepriekš saskaņots ar Pasūtītāju, saņemšanas dienas. Garantijā jābūt nepārprotami norādītām, ka tai ir piemērojami Starptautiskās Tirdzniecības palātas izdotie Vienotie noteikumi par pieprasījumu garantijām Nr.758 ("The ICC Uniform Rules for Demand Guaranties", ICC Publication No.758). Visus jautājumus, ko neregulē minētie noteikumi, regulē Latvijas likums. Avansa maksājuma garantijai jābūt spēkā no tās izsniegšanas dienas līdz Līguma **1.3.punktā** norādītā termiņa beigu datumam (ieskaitot). Ja šajā laikā Akts netiek parakstīts, Uzņēmēja

pienākums ir savlaicīgi pagarināt avansa maksājuma garantijas derīguma termiņu un šādu garantiju iesniegt Pasūtītājam garantijas spēkā esamības laikā.

4. Uzņēmēja tiesības un pienākumi

- 4.1. Uzņēmējam ir tiesības saņemt no Pasūtītāja tā rīcībā esošas BID izstrādei nepieciešamās pilnvaras un dokumentus.
- 4.2. Uzņēmējam jānodrošina, lai būvprojekta vadītāja pienākumus veic Uzņēmēja piedāvājumā atklātam konkursam ar id.Nr.RŪ-2022/4, norādītais būvspeciālists _____ (sertifikāta Nr._____).
- 4.3. Uzņēmējam jānodrošina, lai visus Līgumā paredzētos projektēšanas darbus veiktu atbilstoši sertificētas personas (turpmāk - **Speciālisti**), kuras norādītas Uzņēmēja piedāvājumā atklātam konkursam ar id.Nr.RŪ-2022/4, izņemot gadījumus, kad Līgumā noteiktajā kārtībā veikta Speciālista aizstāšana.
- 4.4. Speciālista aizstāšanu var ierosināt:
 - 4.4.1. Uzņēmējs, ja Speciālistu nepieciešams aizstāt tādu iemeslu dēļ, ko Uzņēmējs nespēj ietekmēt;
 - 4.4.2. Pasūtītājs, ja Speciālists nepilda savus pienākumus.
- 4.5. Speciālista aizstājējam jāatbilst atklāta konkursa ar id.Nr.RŪ-2022/4 dokumentos noteiktajām Speciālistu kvalifikācijas prasībām un ir jābūt ar aizstājamajam Speciālistam līdzvērtīgu kvalifikāciju.
- 4.6. Pirms Speciālista aizstāšanas Uzņēmējs iesniedz Pasūtītājam Speciālista aizstājēja:
 - 4.6.1. CV;
 - 4.6.2. Uzņēmēja apliecinātas Speciālista aizstājēja kvalifikāciju apliecinošo dokumentu kopijas.
- 4.7. 10 (desmit) darba dienu laikā no Speciālista aizstājēja CV un kvalifikācijas dokumentu kopiju saņemšanas dienas Pasūtītājs apstiprina Uzņēmēja izraudzīto Speciālista aizstājēju vai gadījumā, ja:
 - 4.7.1. Uzņēmēja izraudzītais Speciālista aizstājējs neatbilst atklātam konkursam ar id.Nr.RŪ-2022/4 dokumentos noteiktajām Speciālistu kvalifikācijas prasībām, vai
 - 4.7.2. Speciālista aizstājējam nav aizstājamajam Speciālistam līdzvērtīga kvalifikācija, neapstiprina Uzņēmēja piedāvāto Speciālista aizstājēju.
- 4.8. Uzņēmējam bez Pasūtītāja rakstveida piekrišanas aizliegts mainīt BID izstrādē iesaistītos apakšuzņēmējus, uz kuru iespējām Uzņēmējs balstījās, iesniedzot piedāvājumu atklātam konkursam ar id.Nr.RŪ-2022/4, lai apliecinātu, ka tā kvalifikācija atbilst atklāta konkursa ar id.Nr.RŪ-2022/4 noteikumos noteiktajām kvalifikācijas prasībām,
- 4.9. Apakšuzņēmēja aizstājējam jāatbilst normatīvajos aktos un atklāta konkursa ar id.Nr.RŪ-2022/4 dokumentos noteiktajām prasībām personai, uz kuras iespējām pretendents balstās, lai apliecinātu, ka tā kvalifikācija atbilst atklāta konkursa ar id.Nr.RŪ-2022/4 noteikumos noteiktajām kvalifikācijas prasībām.
- 4.10. Uzņēmējs nodrošina BID atbilstību Līguma noteikumiem, projektēšanas uzdevumam, nacionālajiem standartiem, Latvijā spēkā esošajiem normatīvajiem aktiem un tehniskajiem noteikumiem.
- 4.11. Uzņēmējam nav tiesību prasīt samaksu par BID detalizācijas vai papildus sadaļu izstrādi, ja šādas detalizācijas vai papildus sadaļas izstrādes nepieciešama, jo Uzņēmējs BID norādījis, ka risinājumi izstrādājami pēc konstrukciju atsegšanas vai citu iemeslu dēļ, kā arī gadījumos, kad šādas BID sadaļas esamību paredz vispārīgā projektēšanas prakse, Ministru kabineta noteikumu, būvnormatīvu un citu saistošo normatīvu prasības.
- 4.12. Uzņēmējs normatīvajos aktos noteiktajā kārtībā un apjomā atbild par visiem BID trūkumiem un sekām, kuras tie radījuši. BID trūkumi, kuri radušies Uzņēmēja vainas dēļ, tiek novērsti par Uzņēmēja līdzekļiem. BID pieņemšana, parakstot Aktu no Pasūtītāja puses, nekādā veidā neatbrīvo Uzņēmēju no šajā punktā noteiktās atbildības visā BID derīguma termiņā.
- 4.13. Uzņēmējs nekavējoties brīdina Pasūtītāju par apstākļiem, kuri radušies pēc Līguma noslēgšanas un var kavēt saistību izpildi.

- 4.14. Pēc Pasūtītāja pieprasījuma Uzņēmējs nekavējoties sniedz rakstveida atskaiti par paveiktajiem un veicamajiem BID izstrādes darbiem, sniedz atbildes uz Pasūtītāja uzdotajiem jautājumiem, novērš Pasūtītāja pretenzijās norādītos pārkāpumus, iesniedz Pasūtītājam izskatīšanai tehniskos noteikumus un izstrādātās BID sadaļas.
- 4.15. Uzņēmējs nodrošina BID realizācijas autoruzraudzību Vispārīgajos būvnoteikumos un citos saistošajos normatīvajos aktos noteiktajā kārtībā. Par BID realizācijas autoruzraudzības darbu apmaksu tiek noslēgts atsevišķs līgums. Uzņēmējam nav tiesību atteikties veikt autoruzraudzību. Atlīdzības par autoruzraudzību summa ir EUR _____ (_____), neieskaitot PVN, un izmaiņu projekta izstrādes izmaksas - EUR _____ (_____), neieskaitot PVN. PVN tiek aprēķināts normatīvajos aktos noteiktajā kārtībā.
- 4.16. Ja Pasūtītājs ir uzsācis BID realizāciju 2 (divu) kalendāro gadu laikā no dienas, kad BID akceptēts būvvaldē un būvatļaujā (ja tāda ir izsniegta) ir izdarīta atzīme par projektēšanas nosacījumu izpildi, bet Uzņēmēja vainas vai neuzmanības dēļ būvdarbu laikā jāpalielina darbu apjoms vai BID nepieciešams izdarīt labojumus tā apslēpto trūkumu dēļ, Uzņēmējs uz sava rēķina apņemas izdarīt visus nepieciešamos labojumus BID.

5. Pasūtītāja tiesības un pienākumi

- 5.1. Pasūtītājs pēc Uzņēmēja pieprasījuma 5 (piecu) darba dienu laikā izsniedz Uzņēmējam nepieciešamās Pasūtītāja rīcībā esošās pilnvaras, kuras nepieciešamas BID izstrādei un saskaņošanai.
- 5.2. Pasūtītājs nodrošina Līguma **3.sadaļā** paredzēto maksājumu veikšanu.
- 5.3. Pasūtītājam ir tiesības jebkurā laikā pieprasīt Uzņēmēja atskaites par paveiktajiem un veicamajiem BID izstrādes darbiem, uzdot jautājumus, izteikt pretenzijas, saņemt izskatīšanai tehniskos noteikumus un izstrādātās BID sadaļas.

6. Autortiesības

- 6.1. Līdzēji attiecības autortiesību jomā apspriež saskaņā ar Latvijas normatīvajiem aktiem.
- 6.2. Uzņēmējs, parakstot Līgumu, piešķir Pasūtītājam ekskluzīvas tiesības iegūt visas ar BID saistītās materiālās autortiesības.
- 6.3. Pasūtītājam nodotā BID dokumentācija kļūst par Pasūtītāja īpašumu pēc samaksas Uzņēmējam par pienācīgi izstrādātu un būvvaldē akceptētu BID.

7. Līdzēju atbildība un Līguma izbeigšanas noteikumi

- 7.1. Par Līguma 1.3.punktā noteiktā termiņa kavējumu Pasūtītājam ir tiesības prasīt no Uzņēmēja līgumsodu 0,1% (procenta viena desmitā daļa) apmērā no Līguma 3.1.punktā norādītās summas par katru nokavēto kalendāra dienu, bet ne vairāk kā 10% (desmit procentus) no Līguma 3.1.punktā norādītās summas. Pasūtītājam ir tiesības attiecīgo līgumsoda summu ieturēt, veicot samaksu par BID izstrādi.
- 7.2. Pasūtītājs nevar prasīt līgumsodu, ja Līguma saistību izpildi kavēja tādi objektīvi apstākļi, kurus Līdzēji nevarēja un tiem nebija tie jāparedz, kā arī, ja Līdzēji nevarēja ietekmēt šo apstākļu nelabvēlīgās sekas.
- 7.3. Visos gadījumos, kad Pasūtītājs saskaņā ar Līgumu vai normatīvajiem aktiem atkāpjas no Līguma, Uzņēmējs saņem samaksu tikai par faktiskajiem izdevumiem BID izstrādei un saskaņošanai.
- 7.4. Uzņēmējs uzņemas pilnu atbildību par apakšuzņēmēju darbu izpildes kvalitāti un ir atbildīgs par apakšuzņēmēju Līguma noteikumu ievērošanu.
- 7.5. Pasūtītājs var vienpusēji atkāpties no Līguma, par to Uzņēmēju brīdinot rakstveidā vismaz 2 (divas) darba dienas iepriekš, ja:
- 7.5.1. Uzņēmējs ir nokavējis BID izstrādes darbu izpildi tik daudz, ka Pasūtītājs vairs nav ieinteresēts Līguma izpildē. Šāds nokavējums iestājas, ja Pasūtītājs bez attaisnojoša iemesla nav saņēmis pilnībā saskaņotu BID un būvatļauju (ja tāda izsniegta), kurā

- izdarīta atzīme par projektēšanas nosacījumu izpildi, vairāk kā 30 (trīsdesmit) kalendāra dienas pēc Līguma **1.3.punktā** noteiktā termiņa beigām;
- 7.5.2. Uzņēmējs bez Pasūtītāja piekrišanas ir pilnīgi vai daļēji nodevis BID izstrādi trešajām personām. Šajā gadījumā Pasūtītājs neatlīdzina Uzņēmējam jebkādos zaudējumus vai izdevumus, kā arī neveic samaksu par jau paveikto darbu;
- 7.5.3. BID arī pēc tam, kad Uzņēmējs vienreiz jau ir novērsis saskaņošanā konstatētos trūkumus, neatbilst Līguma prasībām, Projektēšanas uzdevumam, nacionālajiem standartiem, Latvijā spēkā esošajiem normatīvajiem aktiem, saņemtajiem tehniskajiem noteikumiem.
- 7.5.4. Uzņēmējs neiesniedz Pasūtītājam ekspromisoriskās garantijas derīguma termiņa pagarināšanas dokumentu Līgumā noteiktajos termiņos.

8. Līguma darbības termiņš un izmaiņas Līgumā

- 8.1. Līgums stājas spēkā dienā, kad Uzņēmējs iesniedz Pasūtītājam Līguma 2.2.punktā minēto dokumentu, un ir spēkā līdz Līguma saistību izpildei.
- 8.2. Līdzēji var pārtraukt Līguma darbību, tikai savstarpēji rakstveidā vienojoties, izņemot Līgumā un normatīvajos aktos noteiktos gadījumus, kad pieļaujama vienpusēja Līguma izbeigšana.
- 8.3. Līguma papildinājumi, grozījumi, izpildes termiņu izmaiņa, darbu atsākšana pēc pārtraukšanas vai apturēšanas uz laiku, noformējama Līdzējiem rakstiski vienojoties. Šāda Līdzēju vienošanās ir Līguma neatņemama sastāvdaļa.
- 8.4. Ja rodas nepieciešamība izdarīt izmaiņas vai grozījumus Projektēšanas uzdevumā un līdz ar to arī projektēšanas darbu apjomā vai Pasūtītājs ir pagarinājis Uzņēmēja iesniegto risinājumu izskatīšanas termiņu un tas ietekmē kopējo BID izstrādes termiņu, par to tiek slēgta rakstiska papildu vienošanās, kurā ir uzrādīts izmaiņu saturs un apjoms, izpildes termiņš, atlīdzības apmērs un norēķinu kārtība, ja ir paredzēta samaksa, - izņemot gadījumu, kad Pasūtītājs pēc būvvaldē akceptēta būvprojekta minimālā sastāvā (ja tāds ir jāizstrādā) saņemšanas pieņem lēmumu BID neizstrādāt vai BID izstrādi nodot citam uzņēmējam. Šāda lēmuma gadījumā Pasūtītājs 15 (piecpadsmit) darba dienu laikā informē Uzņēmēju par pieņemto lēmumu un Līguma izbeigšanu. Uzņēmējs Līgumā noteiktajā kārtībā saņem samaksu par būvprojekta minimālā sastāvā izstrādi (no kura tiek ieturēts avansa maksājums) un nav tiesīgs izvirzīt nekādas pretenzijas par citu ar Līguma izpildi saistītu maksājumu saņemšanu, Līguma izbeigšanu vai par BID izstrādes nodošanu citam uzņēmējam.
- 8.5. Pasūtītājam ir tiesības vienpusēji atkāpties no Līguma izpildes, ja Līgumu nav iespējams izpildīt tādēļ, ka Uzņēmējam ir piemērotas starptautiskās vai nacionālās sankcijas vai būtiskas finanšu un kapitāla tirgus intereses ietekmējošas Eiropas Savienības vai Ziemeļatlantijas līguma organizācijas dalībvalsts noteiktās sankcijas, kā to paredz Starptautisko un Latvijas Republikas nacionālo sankciju likums.

9. Citi noteikumi

- 9.1. Līdzēji apņemas brīdināt otru Līdzēju par savu rekvizītu, pasta vai juridiskās adreses maiņu vismaz 10 (desmit) kalendāra dienas iepriekš.
- 9.2. Līdzēji vienojas, ka tiem nav tiesību cedēt vai citādi nodot trešajām personām jebkuras no Līgumā minētajām tiesībām vai saistībām bez otra Līdzēja iepriekšējas rakstiskas piekrišanas.
- 9.3. Informācija, ko satur Līgums vai kas Līdzējiem kļūst zināma saistībā ar Līgumu, uzskatāma par komercnoslēpumu un to iespējams izpaust citām personām tikai ar otra Līdzēja rakstisku piekrišanu. Teiktais neattiecas uz gadījumiem, kad informācijas atklāšanu pieprasa spēkā esošie Latvijas Republikas likumi, kā arī uz gadījumiem, ja Līgumā iekļauto informāciju nepieciešams nodot būvdarbu veicējam, uzraugiem un citām ar būvdarbu izpildi un organizāciju saistītām trešajām personām, uzņēmumiem vai iestādēm. Ja kāds no Līdzējiem ir prettiesiski izpaudiv informāciju, kas uzskatāma par komercnoslēpumu saskaņā ar šo Līgumu, tādējādi nodarot otram Līdzējam zaudējumus, beidzamais ir tiesīgs pieprasīt tam atlīdzināt tiešos zaudējumus, kam par iemeslu bijusi šādas informācijas prettiesiska izpaušana.
- 9.4. Pasūtītāja kontaktpersona, kura Līguma izpildē tiek pilnvarota:

- 9.4.1. saskaņot Līguma izpildes organizatoriskos jautājumus;
- 9.4.2. Izsniegt pilnvarojumu Būvniecības informācijas sistēmā līgumā paredzēto darbu veikšanai
- 9.4.3. organizēt Sapulces un sagatavot Sapulču protokolus;
- 9.4.4. ar atbilstošu aktu nodot Uzņēmējam Pasūtītāja rīcībā esošos un Līguma izpildei nepieciešamos informatīvos materiālus un dokumentāciju;
- 9.4.5. uz Līgumā norādīto Uzņēmēja e-pasta adresi nosūtīt pretenzijas par BID trūkumiem, ziņojumus par BID risinājumu izskatīšanu un izskatīšanas termiņa pagarināšanu, ir _____, tālr. _____, e-pasta adrese _____.
- 9.5. Pasūtītāja pilnvarotā persona, kura tiek pilnvarota pirms iesniegšanas būvvaldē saskaņot būvniecības ieceres dokumentus, parakstīt būvniecības ieceres iesniegumu un pieņemt Pakalpojumus, parakstot BID pieņemšanas - nodošanas aktu ir _____.
- 9.6. Uzņēmēja kontaktpersona ir _____ tālr. _____, e-pasta adrese _____. Ar Līguma izpildi saistītus ziņojumus Pasūtītājs nosūta uz šo e-pasta adresi.
- 9.7. Visa informācija un paziņojumi, kas ir saistīti ar Līguma izpildi, tiek nodoti otram Līdzējam rakstveidā.
- 9.8. Līgums ir sagatavots 2 (divos) eksemplāros uz ____ lapām. Līgumam pievienots **Pielikums Nr.1** uz ____ lapām, **Pielikums Nr.2** uz ____ lapām, **Pielikums Nr.3** uz ____ lapām. Viens Līguma eksemplārs tiek nodots Pasūtītājam, otrs - Uzņēmējam.

10. Līdzēju rekvizīti

PAKALPOJUMA PIENĒMŠANAS - NODOŠANAS AKTS Nr. _____ (veidne)

Rīga,
20__gada __. _____.

_____, reģ.Nr._____, juridiskā adrese _____, kuras vārdā
saskaņā ar _____ rīkojas _____, turpmāk saukta Uzņēmējs, no vienas puses,
un

SIA "Rīgas ūdens", reģ.Nr.40103023035, Zigfrīda Annas Meierovica bulvāris 1, Rīga, LV-1495,
kuras vārdā saskaņā ar valdes lēmumu rīkojas _____ (turpmāk – Pasūtītājs), no otras puses, sastāda
šo aktu par to, ka saskaņā ar _____ noslēgto līgumu Nr. _____ par
_____, turpmāk saukts Līgums, Uzņēmējs laika periodā no _____ līdz
_____ ir veicis BID izstrādi, atbilstoši Līguma Pielikumā Nr.____ pievienotajam
Projektēšanas uzdevumam.

Ar šo aktu pieņemto pakalpojumu vērtība ir EUR _____ (vārdiem) bez pievienotās vērtības
nodokļa, pievienotās vērtības nodoklis 21% ir EUR _____ (vārdiem), kopā ar pievienotās
vērtības nodokli Uzņēmējam par sniegtajiem pakalpojumiem tiks pārskaitīti EUR _____ (vārdiem).

Ar šo Uzņēmējs un Pasūtītājs apliecina, ka pakalpojums ir sniegts un saņemts pilnā apjomā un pusēm
nav savstarpēju pretenziju par Līguma saistību izpildi.

Pasūtītājs:

SIA "Rīgas ūdens"

Reģ. Nr.40103023035

PVN reģ.LV40103023035

Adrese: Zigfrīda Annas Meierovica
bulvāris 1, Rīga, LV-1495

Uzņēmējs:

Autoruzraudzības līguma projekts

Autoruzraudzības līgums Nr. _____
(iepirkuma procedūra Nr.RŪ-2022/4, <..>.iepirkuma daļa)

Rīgā, 202_.gada ____.

SIA “Rīgas ūdens”, reģ.Nr.40103023035, tās _____ personā, kur_ darbojas uz SIA “Rīgas ūdens” valdes _____ lēmuma (protokols Nr.2.4.1/202_/_/_) pamata, turpmāk - Pasūtītājs, no vienas puses, un

_____, reģ. Nr. _____, tās _____ personā, kurš darbojas uz _____ pamata, turpmāk - Uzņēmējs, no otras puses, kopā Līdzēji, saskaņā ar Būvniecības likuma 16.panta trešo daļu un Ministru kabineta 19.08.2014. noteikumu Nr.500 “Vispārīgie būvnoteikumi” 102.-116.punktu noslēdz šādu būvdarbu autoruzraudzības līgumu, turpmāk Līgums:

1. Līguma priekšmets

- 1.1. Uzņēmējs apņemas veikt Uzņēmēja izstrādātā būvprojekta “_____”, kas akceptēts būvvaldē _____, būvatļauja Nr. _____, turpmāk - **Būvprojekts**, realizācijas būvdarbu, turpmāk Būvdarbi, autoruzraudzību.
- 1.2. Būvdarbu autoruzraudzība, turpmāk – Pakalpojums, ietver:
 - 1.2.1. Būvdarbu autoruzraudzību, lai nodrošinātu Būvprojekta atbilstošu realizāciju dabā, ja nepieciešams, dodot norādījumus atbildīgajam Būvdarbu vadītājam un atbildīgajam būvuzraugam Būvprojektā paredzēto risinājumu īstenošanai;
 - 1.2.2. konsultāciju sniegšanu Pasūtītājam, tā pilnvarotajiem pārstāvjiem un Būvdarbu veicējam jautājumos, kas saistīti ar Būvdarbu veikšanu un to atbilstību Būvprojektam;
 - 1.2.3. nepieciešamo izmaiņu Būvprojektā veikšanu un/vai izskatīšanu un saskaņošanu (tajā skaitā, izmaiņu, kas neskar būves vizuālo risinājumu, būves apjomu, būvvieta vai būves lietošanas veidu, veikšanu un/vai izskatīšanu un saskaņošanu);
 - 1.2.4. Būvprojekta detalizācijas izstrādi (ciktāl tāda Uzņēmējam jāveic saskaņā ar Līguma noteikumiem), izskatīšanu un saskaņošanu;
 - 1.2.5. Uzņēmēja pārstāvja dalību Pasūtītāja vai tā pārstāvju organizētajās būvsapulcēs;
 - 1.2.6. citus Ministru kabineta 19.08.2014. noteikumu Nr.500 “Vispārīgie būvnoteikumi” 113.punktā noteiktus autoruzrauga pienākumus.
- 1.3. Gadījumā, ja pēc būvdarbu pabeigšanas izpildmērījumu rezultātā tiek konstatēts, ka būvdarbi veikti ar novirzēm, kas pārsniedz normatīvos pieļaujamo inženiertīklu novietojuma novirzi no akceptētā būvprojekta un ir nepieciešams izstrādāt izmaiņu Būvprojektu, un tas nav saistīts ar Būvdarbu gaitā atklātajām kļūdām vai trūkumiem Būvprojektā, Uzņēmējs sagatavo izmaiņu Būvprojektu un saskaņo ar inženiertīklu turētājiem un būvvaldē par samaksu, kas noteikta Līguma 4.1.2.punktā.
- 1.4. Gadījumā, ja būvdarbu laikā rodas nepieciešamība paredzēt risinājumus, kas ir atšķirīgi no Būvprojektā paredzētajiem risinājumiem, un ir nepieciešams veikt izmaiņas Būvprojektā un tās nav saistītas ar Būvdarbu gaitā atklātajām kļūdām vai trūkumiem Būvprojektā, Uzņēmējs, vienojoties ar Pasūtītāju, Būvprojekta izmaiņu dokumentus sagatavo par papildus samaksu.
- 1.5. Pasūtītājs informē Uzņēmēju par Būvdarbu un Būvdarbu būvuzraudzības veicējiem.
- 1.6. Pasūtītāja kontaktpersona Līguma izpildes ietvaros ir _____, e-pasta adrese: _____, tālr. numurs: _____.
- 1.7. Uzņēmēja pārstāvis Līguma izpildes ietvaros un nozīmētais Būvdarbu autoruzraugs: _____, sertifikāta Nr. _____, mob. tālr. _____, e-pasta adrese: _____.
- 1.8. Konsultācijas Uzņēmējs sniedz mutiski.
- 1.9. Autoruzraudzība tiek veikta visu Būvdarbu izpildes laiku līdz Līguma **1.1.punktā** minētā Būvprojekta realizācijas rezultātā objekts tiek pieņemts ekspluatācijā.

2. Līdzēju tiesības un pienākumi

- 2.1. Uzņēmējs veic Būvdarbu autoruzraudzību Vispārīgajos būvnoteikumos, citos saistošajos normatīvajos aktos un Līgumā noteiktajā kārtībā.
- 2.2. Līdzējiem papildus Līgumā noteiktajam ir Vispārīgajos būvnoteikumos noteiktās tiesības un pienākumi.
- 2.3. Uzņēmējs piedalās Būvdarbu (arī segto darbu), būvkonstrukciju un Būvdarbu laikā autoruzraudzības kārtībā Būvprojektā izdarīto izmaiņu rezultātā veicamo Būvdarbu apsekošanā un pieņemšanā, kā arī Būvprojekta realizācijas rezultātā izbūvētā objekta pieņemšanā ekspluatācijā.
- 2.4. Pasūtītājs nodrošina samaksas veikšanu par Būvdarbu autoruzraudzību.

3. Līdzēju atbildība

- 3.1. Uzņēmējs atbild par visiem Pasūtītājam, Būvdarbu un būvuzraudzības veicējiem un trešajām personām nodarītajiem zaudējumiem, kas, sniedzot Pakalpojumus, radušies Uzņēmēja vai viņa pilnvarotā pārstāvja bezdarbības vai vainas dēļ.
- 3.2. Pasūtītājs atbild par savlaicīgas samaksas par Būvdarbu autoruzraudzību nodrošināšanu.

4. Līguma summa un norēķinu kārtība

- 4.1. Saskaņā ar Uzņēmēja iesniegto piedāvājumu atklāta konkursa ar id.Nr.RŪ-2022/4 <..>. iepirkuma daļas, Līguma summu veido:
 - 4.1.1. Autoruzraudzības cena EUR _____ (_____);
 - 4.1.2. Izmaiņu būvprojekta izstrādes cena EUR _____ (_____).Līguma summa ietver visas ar Pakalpojumu sniegšanu saistītās izmaksas, tai skaitā, nodokļus un nodevas, izņemot pievienotās vērtības nodokli (turpmāk PVN). PVN tiek piemērots Latvijas normatīvajos tiesību aktos noteiktajā kārtībā.
- 4.2. Uzņēmējs saņem Līguma **4.1.1.punktā** noteikto cenu tikai par pilnībā sniegtu Pakalpojumu. Par pilnībā sniegtu tiek uzskatīts tāds Pakalpojums, kas sniegts līdz Līguma **1.1.punktā** minētā Būvprojekta realizācijas rezultātā objekts tiek pieņemts ekspluatācijā. Līguma **4.1.2. punktā** noteikto cenu Uzņēmējs saņem tikai pēc izmaiņu būvprojekta izstrādes un saskaņošanas ar inženiertīklu turētājiem un būvvaldē.
- 4.3. Pasūtītājs samaksu par Pakalpojumu veic sekojošā kārtībā:
 - 4.3.1. starpmaksājumi par attiecīgajā periodā sniegtajiem Pakalpojumiem tiek veikti līdz 90% (deviņdesmit procentiem) no Līguma **4.1.punktā** norādītās summas;
 - 4.3.2. galīgais norēķins par Pakalpojuma Nr.1 sniegšanu tiek veikts pēc Līguma **1.1.punktā** minētā būvprojekta realizācijas rezultātā radītās būves pieņemšanas ekspluatācijā atbilstoši normatīvo aktu prasībām.
- 4.4. Līguma **4.3.1. un 4.3.2.punktā** minēto maksājumu saņemšanai Uzņēmējs iesniedz Pasūtītājam šādus dokumentus:
 - 4.4.1. starpmaksājumu saņemšanai - Uzņēmēja sastādīto aktu par Pakalpojuma sniegšanu attiecīgajā periodā, kas sagatavots atbilstoši veidnei Līguma **Pielikumā Nr.1**, Uzņēmēja sastādīto starpmaksājuma pieprasījumu (aprēķinu) atbilstoši Līguma **Pielikumā Nr.2** pievienotai formai un rēķinu. Pasūtītājs reizi mēnesī rakstveidā iesniedz Uzņēmējam izziņu par būvdarbu līguma ietvaros apstiprināto darbu vērtību saskaņā ar Līguma **Pielikumā Nr.3** pievienoto formu, kas nepieciešama starpmaksājuma pieprasījumu (aprēķina) sagatavošanai.
 - 4.4.2. galīgā norēķina saņemšanai – Uzņēmēja sastādīto pakalpojuma pieņemšanas – nodošanas aktu un rēķinu. Aktu sagatavo Uzņēmējs.
- 4.5. Pasūtītājs samaksu par Līguma **1.3.punktā** minēto izmaiņu Būvprojekta izstrādi veic pēc izmaiņu Būvprojekta izstrādes, saskaņošanas ar inženiertīklu turētājiem un būvvaldē un

- iesniegšanas Pasūtītājam. Maksājuma saņemšanai Uzņēmējs iesniedz Pasūtītājam Uzņēmēja sastādīto pakalpojuma pieņemšanas - nodošanas aktu un rēķinu. Aktu sagatavo Uzņēmējs.
- 4.6. Pasūtītājs izskata Uzņēmēja iesniegtos maksājuma pieprasījumus 10 (desmit) darba dienu laikā. Konstatējot trūkumus Uzņēmēja iesniegtajos dokumentos, Pasūtītājs par to informē Uzņēmēju un atgriež iesniegtos dokumentus trūkumu novēršanai. Pasūtītājs veic Uzņēmēja rēķina apmaksu 30 (trīsdesmit) dienu laikā no Akta par pakalpojuma sniegšanu vai pakalpojuma pieņemšanas - nodošanas akta parakstīšanas dienas.
- 4.7. Ja Pasūtītājs atklāj Pakalpojumu apslēptos trūkumus, kad jau ir veicis attiecīgā rēķina apmaksu, tam ir tiesības apturēt nākamā rēķina apmaksu līdz trūkumu novēršanas brīdim.

5. Citi noteikumi

- 5.1. Visi grozījumi un papildinājumi Līgumā izdarāmi rakstveidā.
- 5.2. Līgums stājas spēkā dienā, kad to paraksta Līdzēji. Līgums paliek spēkā līdz Līdzēju savstarpējo saistību pilnīgai izpildei.
- 5.3. Līdzēji apņemas brīdināt otru Līdzēju par savu rekvizītu, pasta vai juridiskās adreses maiņu vismaz 10 (desmit) kalendāra dienas iepriekš.
- 5.4. Līdzēji vienojas, ka tiem nav tiesību cedēt vai citādi nodot trešajām personām jebkuras no Līgumā minētajām tiesībām vai saistībām bez otra Līdzēja iepriekšējas rakstiskas piekrišanas.
- 5.5. Informācija, ko satur šis Līgums vai kas Līdzējam kļūst zināma saistībā ar šo Līgumu, uzskatāma par komercnoslēpumu un to iespējams izpaust citām personām tikai ar otra Līdzēja rakstisku piekrišanu. Teiktais neattiecas uz gadījumu, kad informācijas atklāšanu pieprasa spēkā esošie Latvijas Republikas likumi, kā arī uz gadījumiem, ja Līgumā iekļauto informāciju nepieciešams nodot būvdarbu veicējam, uzraugiem un citām ar būvdarbu izpildi un organizāciju saistītām trešajām personām, uzņēmumiem vai iestādēm. Ja kāds no Līdzējiem ir prettiesiski izpaudis informāciju, kas uzskatāma par komercnoslēpumu saskaņā ar šo Līgumu, tādējādi nodarot otram Līdzējam zaudējumus, beidzamais ir tiesīgs pieprasīt tam atlīdzināt tiešos zaudējumus, kam par iemeslu bijusi šādas informācijas prettiesiska izpaušana.
- 5.6. Pasūtītājam ir tiesības vienpusēji atkāpties no Līguma izpildes, ja Līgumu nav iespējams izpildīt tādēļ, ka Uzņēmējam ir piemērotas starptautiskās vai nacionālās sankcijas vai būtiskas finanšu un kapitāla tirgus intereses ietekmējošas Eiropas Savienības vai Ziemeļatlantijas līguma organizācijas dalībvalsts noteiktās sankcijas, kā to paredz Starptautisko un Latvijas Republikas nacionālo sankciju likums.
- 5.7. Visas domstarpības un strīdi, kas Līdzējiem radīsies, izpildot vai grozot Līgumu, tiks risināti sarunu ceļā. Ja sarunas nesasniegs rezultātu, strīds tiks izskatīts Latvijas Republikas normatīvajos aktos noteiktajā kārtībā.
- 5.8. Līgums sagatavots un parakstīts 2 (divos) eksemplāros uz ____ (_____) lapām, ar **Pielikumu Nr.1** (Akta par pakalpojuma sniegšanu veidne) uz 1 (vienas) lapas, **Pielikumu Nr.2** (Forma Starpmaksājuma pieprasījumam (aprēķins)) uz 1 (vienas) lapas un **Pielikumu Nr.3** (Forma Izziņai par būvdarbu līgumu ietvaros apstiprināto darbu vērtību) uz 1 (vienas) lapas, kuri ir Līguma neatņemamas sastāvdaļas. Viens Līguma eksemplārs ir nodots Pasūtītājam, otrs - Uzņēmējam.

6. Līdzēju paraksti un rekvizīti

Akts Nr.
par Pakalpojuma sniegšanu

202___. gada _____

_____, reģ. Nr. _____, juridiskā adrese _____, kuras vārdā saskaņā ar _____
rīkojas _____, turpmāk saukta **Uzņēmējs**, no vienas puses,
un

SIA "Rīgas ūdens", reģ. Nr. 40103023035, Zigfrīda Annas Meierovica bulvāris 1, Rīga, LV-1495,
kuras vārdā saskaņā ar valdes _____ lēmumu (protokola Nr. _____) rīkojas
_____, turpmāk saukts **Pasūtītājs**, no otras puses,

sastādīja šo aktu par to, ka saskaņā ar _____ noslēgto līgumu Nr. _____ par

Uzņēmējs ir sniedzis un Pasūtītājs ir saņēmis autoruzraudzības pakalpojumus:

<Pakalpojuma raksturojums>

par periodu no _____ līdz _____,

kopā par summu <summa> **EUR** (<summa vārdiem> euro), no kuras summa bez PVN <summa>
EUR (<summa vārdiem> euro) un PVN (21%) <summa> EUR (<summa vārdiem> euro).

Uzņēmējs:

<Paraksttiesīgās _____ personas _____ amata
nosaukums>

<Vārds, Uzvārds>

Pasūtītājs:

<Paraksttiesīgās _____ personas _____ amata
nosaukums>

<Vārds, Uzvārds>

Pielikuma Nr.4 Pielikums Nr.2
Starpmaksājuma pieprasījuma (aprēķina) veidne

Starpmaksājuma pieprasījums (aprēķins) Nr._

		Summa bez PVN, EUR vai %
1.	Autoruzraudzības pakalpojuma līguma summa saskaņā ar noslēgta līguma <...> punktu	
2.	Apstiprināto Būvdarbu izpildes proporcija, % (saskaņā ar SIA "Rīgas ūdens" izziņu Nr. ____)	
3.	Apstiprināto autoruzraudzības pakalpojumu vērtība uz _____ (norādāms Pakalpojuma sniegšanas perioda beigu datums) (1.r. x 2.r.)	
4.	Pieļaujamais starpmaksājumu apmērs saskaņā ar noslēgta līguma 4.3.1.punktu bez PVN, EUR (1.r. x 0,90)	
5.	Iepriekšējos starpmaksājumos apstiprināta autoruzraudzības pakalpojumu vērtība bez PVN, EUR	

Maksājums Uzņēmējam

	Summa bez PVN, EUR
Autoruzraudzības pakalpojumu vērtība par periodu no ____ līdz _____ (3.r. – 5.r., ja 4.r. lielākā nekā 3.r.)	
Autoruzraudzības pakalpojumu vērtība par periodu no ____ līdz _____ (4.r. – 5.r., ja 3.r. lielākā nekā 4.r.)	

<Paraksttiesīgās personas amata nosaukums>

<V.Uzvārds>

_____, LV-_____

Izziņa Nr.
par būvdarbu līguma Nr. _____

ietvaros apstiprināto darbu vērtību
uz _____

(norādāms Pakalpojuma sniegšanas perioda beigu datums)

Projekts: _____

Pakalpojuma līgums: _____

Pakalpojuma līguma Nr.: _____

Pasūtītājs: SIA "Rīgas ūdens"

Uzņēmējs: _____

Būvdarbu līgums Nr. _____

Būvuzraugs: _____

Būvdarbu Līguma summa bez PVN, EUR

<summa>

Apstiprināto darbu vērtība, EUR

<summa>

Apstiprināto Būvdarbu izpildes proporcija

(apstiprināto izpildīto darbu vērtība/Būvdarbu Līguma
summu)

<procenti>%

Pasūtītājs: _____

Sagatavoja: _____

Būvspeciālista pieejamības apliecinājuma veidne

BŪVSPECIĀLISTA PIEEJAMĪBAS APLIECINĀJUMS

Ja ar <pretendenta nosaukums, reģistrācijas numurs> atklāta konkursa “Kvartāla ūdensvada un kanalizācijas tīklu izbūves būvniecības ieceres dokumentācijas izstrāde un autoruzraudzība”, iepirkuma identifikācijas Nr.RŪ-2022/4 (turpmāk - atklāts konkurss) rezultātā tiks noslēgts līgums par <iepirkuma daļas numurs un nosaukums saskaņā ar atklāta konkursa nolikuma 2.2.2.punktu> apjomu apņemos veikt būvprojekta vadītāja pienākumus.

Profesionālā pieredze, kas apliecina būvprojekta vadītāja atbilstību atklāta konkursa nolikumā noteiktajām prasībām¹:

Nr. p.k.	Būvobjekta nosaukums un īss raksturojums (projektēto tīklu veids, diametrs, garums, u.c.)	Būvspeciālista ieguldījums būvprojekta izstrādē	Būvprojekta pasūtītāja nosaukums, reģistrācijas numurs	Būvprojekta izstrādes uzsākšanas un pabeigšanas gads un mēnesis, būvvaldes saskaņojuma datums	Būvprojekta pasūtītāja kontaktinformācija (vārds, uzvārds, amats, tālruņa numurs, e-pasta adrese)
1.	<...>	<...>	<...>	<...>	<...>
<...>	<...>	<...>	<...>	<...>	<...>

Sertifikāta Nr.<sertifikāta numurs>

<Vārds, uzvārds>

<Datums, paraksts>

¹ Jānorāda informācija, kas apliecina būvprojekta vadītāja atbilstību Nolikuma 8.4. un 8.5.punkta prasībām.

Informācijas par personām, uz kuru iespējām Pretendents balstās un apliecinājuma veidnes

INFORMĀCIJA PAR PERSONĀM, UZ KURU IESPĒJĀM PRETENDENTS BALSTĀS

<Pretendenta nosaukums, reģistrācijas numurs> (turpmāk - Pretendents) apliecina, ka atklāta konkursa “Kvartāla ūdensvada un kanalizācijas tīklu izbūves būvniecības ieceres dokumentācijas izstrāde un autorizraudzība” (identifikācijas Nr.RŪ-2022/4; turpmāk - atklāts konkurss), <..>. iepirkuma daļas>, ietvaros balstās uz šādu personu iespējām, lai apliecinātu atbilstību iepirkuma procedūras dokumentos noteiktajām pretendentu atlases prasībām:

Nr. p.k.	Personas, uz kuras iespējām Pretendents balstās, nosaukums un reģistrācijas numurs	Nododamo kvalifikācijas prasību apjoms un saturs, uz ko Pretendents balstās
1.	<...>	<...>
<...>	<...>	<...>

<Pretendenta paraksttiesīgās vai pilnvarotās personas vārds, uzvārds, amats>

<Paraksts>

<Datums, vieta>

PERSONAS, UZ KURAS IESPĒJĀM PRETENDENTS BALSTĀS, APLIECINĀJUMS

Ar šo <Personas, uz kuras iespējām Pretendents balstās, nosaukums, reģistrācijas numurs> apliecina, ka:

1. <Personas, uz kuras iespējām Pretendents balstās, nosaukums, reģistrācijas numurs> piekrīt piedalīties SIA “Rīgas ūdens” (turpmāk - Pasūtītājs) organizētā atklātā konkursa “Kvartāla ūdensvada un kanalizācijas tīklu izbūves būvniecības ieceres dokumentācijas izstrāde un autorizraudzība”, iepirkuma identifikācijas Nr.RŪ-2022/4, <..>. iepirkuma daļā>, kā <Pretendenta nosaukums, reģistrācijas numurs> (turpmāk – Pretendents) persona, uz kuras iespējām, Pretendents balstās.
2. Atklātā konkursā atļauj Pretendentam balstīties uz <nododamo kvalifikācijas prasību apjoms un saturs, speciālistu vārds, uzvārds un pozīcija līgumā>.
3. Gadījumā, ja ar Pretendentu tiek noslēgts iepirkuma līgums, apņemas nodot Pretendentam šādus resursus: <iss nododamo resursu, piemēram, finanšu resursu, speciālistu un/vai tehniskā aprīkojuma apraksts>.
4. Uz <Personas, uz kuras iespējām Pretendents balstās, nosaukums, reģistrācijas numurs> neattiecas Sabiedrisko pakalpojumu sniedzēju iepirkumu likuma 48.panta pirmās daļas 1., 2., 3., 4., 5., 6., 7. vai 8. punktā minētie izslēgšanas nosacījumi.
5. Visa sniegtā informācija ir patiesa.

<Personas, uz kuru balstās, paraksttiesīgās vai pilnvarotās personas vārds, uzvārds, amats>

<Paraksts>

<Datums, vieta>

Informācijas par apakšuzņēmējiem un apliecinājuma veidnes

INFORMĀCIJA PAR APAKŠUZŅĒMĒJIEM

Gadījumā, ja ar Pretendentu <Pretendenta nosaukums, reģistrācijas numurs> atklāta konkursa “Kvartāla ūdensvada un kanalizācijas tīklu izbūves būvniecības ieceres dokumentācijas izstrāde un autorizraudzība” (iepirkuma identifikācijas Nr.RŪ-2022/4), <..>. iepirkuma daļas>, rezultātā tiks noslēgts iepirkuma līgums, apakšuzņēmējiem tiks nodoti šādi Līguma sastāvā ietilpstoši <darbi/pakalpojumi>:

Apakšuzņēmēja nosaukums, reģistrācijas numurs	Nododamās <darbu/pakalpojumu> daļas apjoms (% no kopējās cenas)	Īss apakšuzņēmēja veicamo <darbu/pakalpojumu> daļas apraksts
<...>	<...>	<...>
<...>	<...>	<...>

<Pretendenta paraksttiesīgās vai pilnvarotās personas vārds, uzvārds, amats>

<Paraksts>

<Datums, vieta>

APAKŠUZŅĒMĒJA APLIECINĀJUMS

Ar šo <apakšuzņēmēja nosaukums, reģistrācijas numurs un juridiskā adrese> apliecina, ka:

1. <Apakšuzņēmēja nosaukums, reģistrācijas numurs> piekrīt piedalīties SIA “Rīgas ūdens” (turpmāk - Pasūtītājs) organizētajā atklātā konkursā “Kvartāla ūdensvada un kanalizācijas tīklu izbūves būvniecības ieceres dokumentācijas izstrāde un autorizraudzība”, iepirkuma identifikācijas Nr.RŪ-2022/4, <..>. iepirkuma daļā, kā <Pretendenta nosaukums, reģistrācijas numurs> (turpmāk - Pretendents) apakšuzņēmējs.
2. Gadījumā, ja ar Pretendentu tiek noslēgts iepirkuma līgums, apņemas: veikt šādus pakalpojumus: <īss darbu/pakalpojumu apraksts atbilstoši apakšuzņēmējiem nododamo darbu/pakalpojumu apjomā norādītajam>; un nodot Pretendentam šādus resursus: <īss Pretendentam nododamo resursu (speciālistu un/vai tehniskā aprīkojuma) apraksts>.
3. Uz <apakšuzņēmēja nosaukums, reģistrācijas numurs> neattiecas Sabiedrisko pakalpojumu sniedzēju iepirkumu likuma 48.panta pirmās daļas 2., 3., 4., 5., 6., 7., vai 8.punktā minētie izslēgšanas nosacījumi minētie izslēgšanas gadījumi²,
4. Apliecinām, ka visa sniegtā informācija ir patiesa.

<Apakšuzņēmēja paraksttiesīgās vai pilnvarotās personas vārds, uzvārds, amats>

<Paraksts>

<Datums, vieta>

² Norāda, ja apakšuzņēmēja sniedzamo pakalpojumu vērtība ir vismaz 10 % no kopējās līguma vērtības.

**Finanšu piedāvājuma veidne
1.iepirkuma daļā**

FINANŠU PIEDĀVĀJUMS

Ar šo <Pretendenta nosaukums, reģistrācijas numurs>, iesniedzot finanšu piedāvājumu atklāta konkursa “Kvartāla ūdensvada un kanalizācijas tīklu izbūves būvniecības ieceres dokumentācijas izstrāde un autoruzraudzība”, iepirkuma identifikācijas Nr.RŪ-2022/4, 1.iepirkumu daļā “Kvartāla kanalizācijas tīklu izbūves Rīgā, Ķīburgas ielā būvniecības ieceres dokumentācijas izstrāde un autoruzraudzība”, piedāvā izstrādāt būvniecības ieceres dokumentāciju un veikt autoruzraudzību par šādām izmaksām, kas ietver visas ar Pakalpojumu izpildi saistītās izmaksas, tai skaitā, nodokļus un nodevas, izņemot pievienotās vērtības nodokli (turpmāk - PVN), kas norādīts atsevišķi:

Nr. p.k.	BID rasējumu marka	Nosaukums	Izmaksu pozīcijas cena, EUR
I Būvniecības ieceres dokumentācijas			
1.1.		Vispārīgā daļa	<...>
1.2.	ŪKT	Inženierisinājumu daļa	<...>
1.3.	IS, BA, T	Ekonomikas daļa	<...>
1.4.	DOP	Darbu organizēšanas projekts	<...>
Būvniecības ieceres dokumentācijas izstrādes pakalpojuma kopējā cena, bez PVN			<...>
II Autoruzraudzība			
2.1		Autoruzraudzība	<...>
2.2		Izmaiņu projekta izstrāde*	<...>
Autoruzraudzības pakalpojuma kopējā cena (bez PVN)			<...>
Pakalpojuma kopējā cena (I+II) bez PVN			<...>
PVN (21 %)			<...>
Pakalpojuma kopējā cena ar PVN, EUR			<...>

*cena par izmaiņu projekta izstrādi, lai projekta realizācijas rezultātā objekts tiktu pieņemts ekspluatācijā, ja izpildmērījumu rezultātā tiek konstatēts, ka būvdarbi veikti ar novirzēm, kas pārsniedz normatīvos pieļaujamo inženiertīklu novietojuma novirzi no akceptētā projekta, un izmaiņas nav saistītas ar būvdarbu gaitā atklātajām kļūdām vai trūkumiem projektā.

<Pretendenta paraksttiesīgās vai pilnvarotās personas vārds, uzvārds, amats>

<Paraksts>

<Datums, vieta>

**Finanšu piedāvājuma veidne
2.iepirkuma daļā**

FINANŠU PIEDĀVĀJUMS

Ar šo <Pretendenta nosaukums, reģistrācijas numurs>, iesniedzot finanšu piedāvājumu atklāta konkursa “Kvartāla ūdensvada un kanalizācijas tīklu izbūves būvniecības ieceres dokumentācijas izstrāde un autoruzraudzība”, iepirkuma identifikācijas Nr.RŪ-2022/4, 2.iepirkumu daļā “Kvartāla ūdensvada un kanalizācijas tīklu izbūves Rīgā, Sējas ielā un Kursīšu ielā būvniecības ieceres dokumentācijas izstrāde un autoruzraudzība”, piedāvā izstrādāt būvniecības ieceres dokumentāciju un veikt autoruzraudzību par šādām izmaksām, kas ietver visas ar Pakalpojumu izpildi saistītās izmaksas, tai skaitā, nodokļus un nodevas, izņemot pievienotās vērtības nodokli (turpmāk - PVN), kas norādīts atsevišķi:

Nr. p.k.	BID rasējumu marka	Nosaukums	Izmaksu pozīcijas cena, EUR
I Būvniecības ieceres dokumentācijas izstrāde			
1.1.		Vispārīgā daļa	<...>
1.2.	ŪKT	Inženierisinājumu daļa	<...>
1.3.	IS, BA, T	Ekonomikas daļa	<...>
1.4.	DOP	Darbu organizēšanas projekts	<...>
Būvniecības ieceres dokumentācijas izstrādes pakalpojuma kopējā cena, bez PVN			<...>
II Autoruzraudzība			
2.1		Autoruzraudzība	<...>
2.2		Izmaiņu projekta izstrāde*	<...>
Autoruzraudzības pakalpojuma kopējā cena (bez PVN)			<...>
Pakalpojuma kopējā cena (I+II) bez PVN			<...>
PVN (21 %)			<...>
Pakalpojuma kopējā cena ar PVN, EUR			<...>

*cena par izmaiņu projekta izstrādi, lai projekta realizācijas rezultātā objekts tiktu pieņemts ekspluatācijā, ja izpildmērījumu rezultātā tiek konstatēts, ka būvdarbi veikti ar novirzēm, kas pārsniedz normatīvos pieļaujamo inženiertīklu novietojuma novirzi no akceptētā projekta, un izmaiņas nav saistītas ar būvdarbu gaitā atklātajām kļūdām vai trūkumiem projektā.

<Pretendenta paraksttiesīgās vai pilnvarotās personas vārds, uzvārds, amats>

<Paraksts>

<Datums, vieta>

Tehniskā piedāvājuma sagatavošanas vadlīnijas

Pakalpojuma apraksts:

- 1.1. Tehnisko specifikāciju interpretācija, raksturojot Pakalpojuma sniegšanas mērķus un sasniedzamos rezultātus,
- 1.2. piedāvāto izpildāmo darbu/pakalpojumu un veicamo pasākumu apraksts, raksturojot to mijiedarbību,
- 1.3. Pakalpojuma sniegšanai piedāvāto metožu un līdzekļu apraksts atsevišķi katram izpildāmajam darbam un veicamajam pasākumam,
- 1.4. Pakalpojuma sniegšanai nepieciešamās informācijas apraksts,
- 1.5. Pakalpojuma sniegšanas galveno risku un pieņēmumu raksturojums,
- 1.6. Pakalpojuma sniegšanas organizatoriskās struktūras apraksts,
- 1.7. Visu Pakalpojuma sniegšanai paredzēto speciālistu saraksts.

Pakalpojuma apraksts sniedzams atsevišķi par BID izstādes stadiju un atsevišķi par autoruzraudzības veikšanu.

2. Laika grafiks

Izpildāmo darbu un veicamo pasākumu saskaņā ar Tehnisko specifikāciju laika grafiks, nosakot izpildāmo darbu un veicamo pasākumu sākumu, beigas, ilgumu, t.sk., būvniecības ieceres dokumentācijas izstrādes, saskaņošanas sākumu, beigas un ilgumu, un iesniegšanai Rīgas domes Pilsētas attīstības departamentā, kas veic būvvaldes funkcijas.

Atsevišķi no izpildāmo darbu un veicamo pasākumu laika grafika jāiesniedz cilvēkresursu noslodzes grafiks, kas ietver informāciju par visu pakalpojuma sniegšanai paredzēto speciālistu noslodzi.

Laika grafikā nav jāiekļauj informācija par autoruzraudzības pakalpojumu sniegšanu.

3. Cita informācija