


**ŪDENS ATTĪRĪŠANAS STACIJAS "BALTEZERS"**  
*infiltrācijas sūkņu stacijas ūdens ieņēmējietāies tehnoloģiskā shēma.*

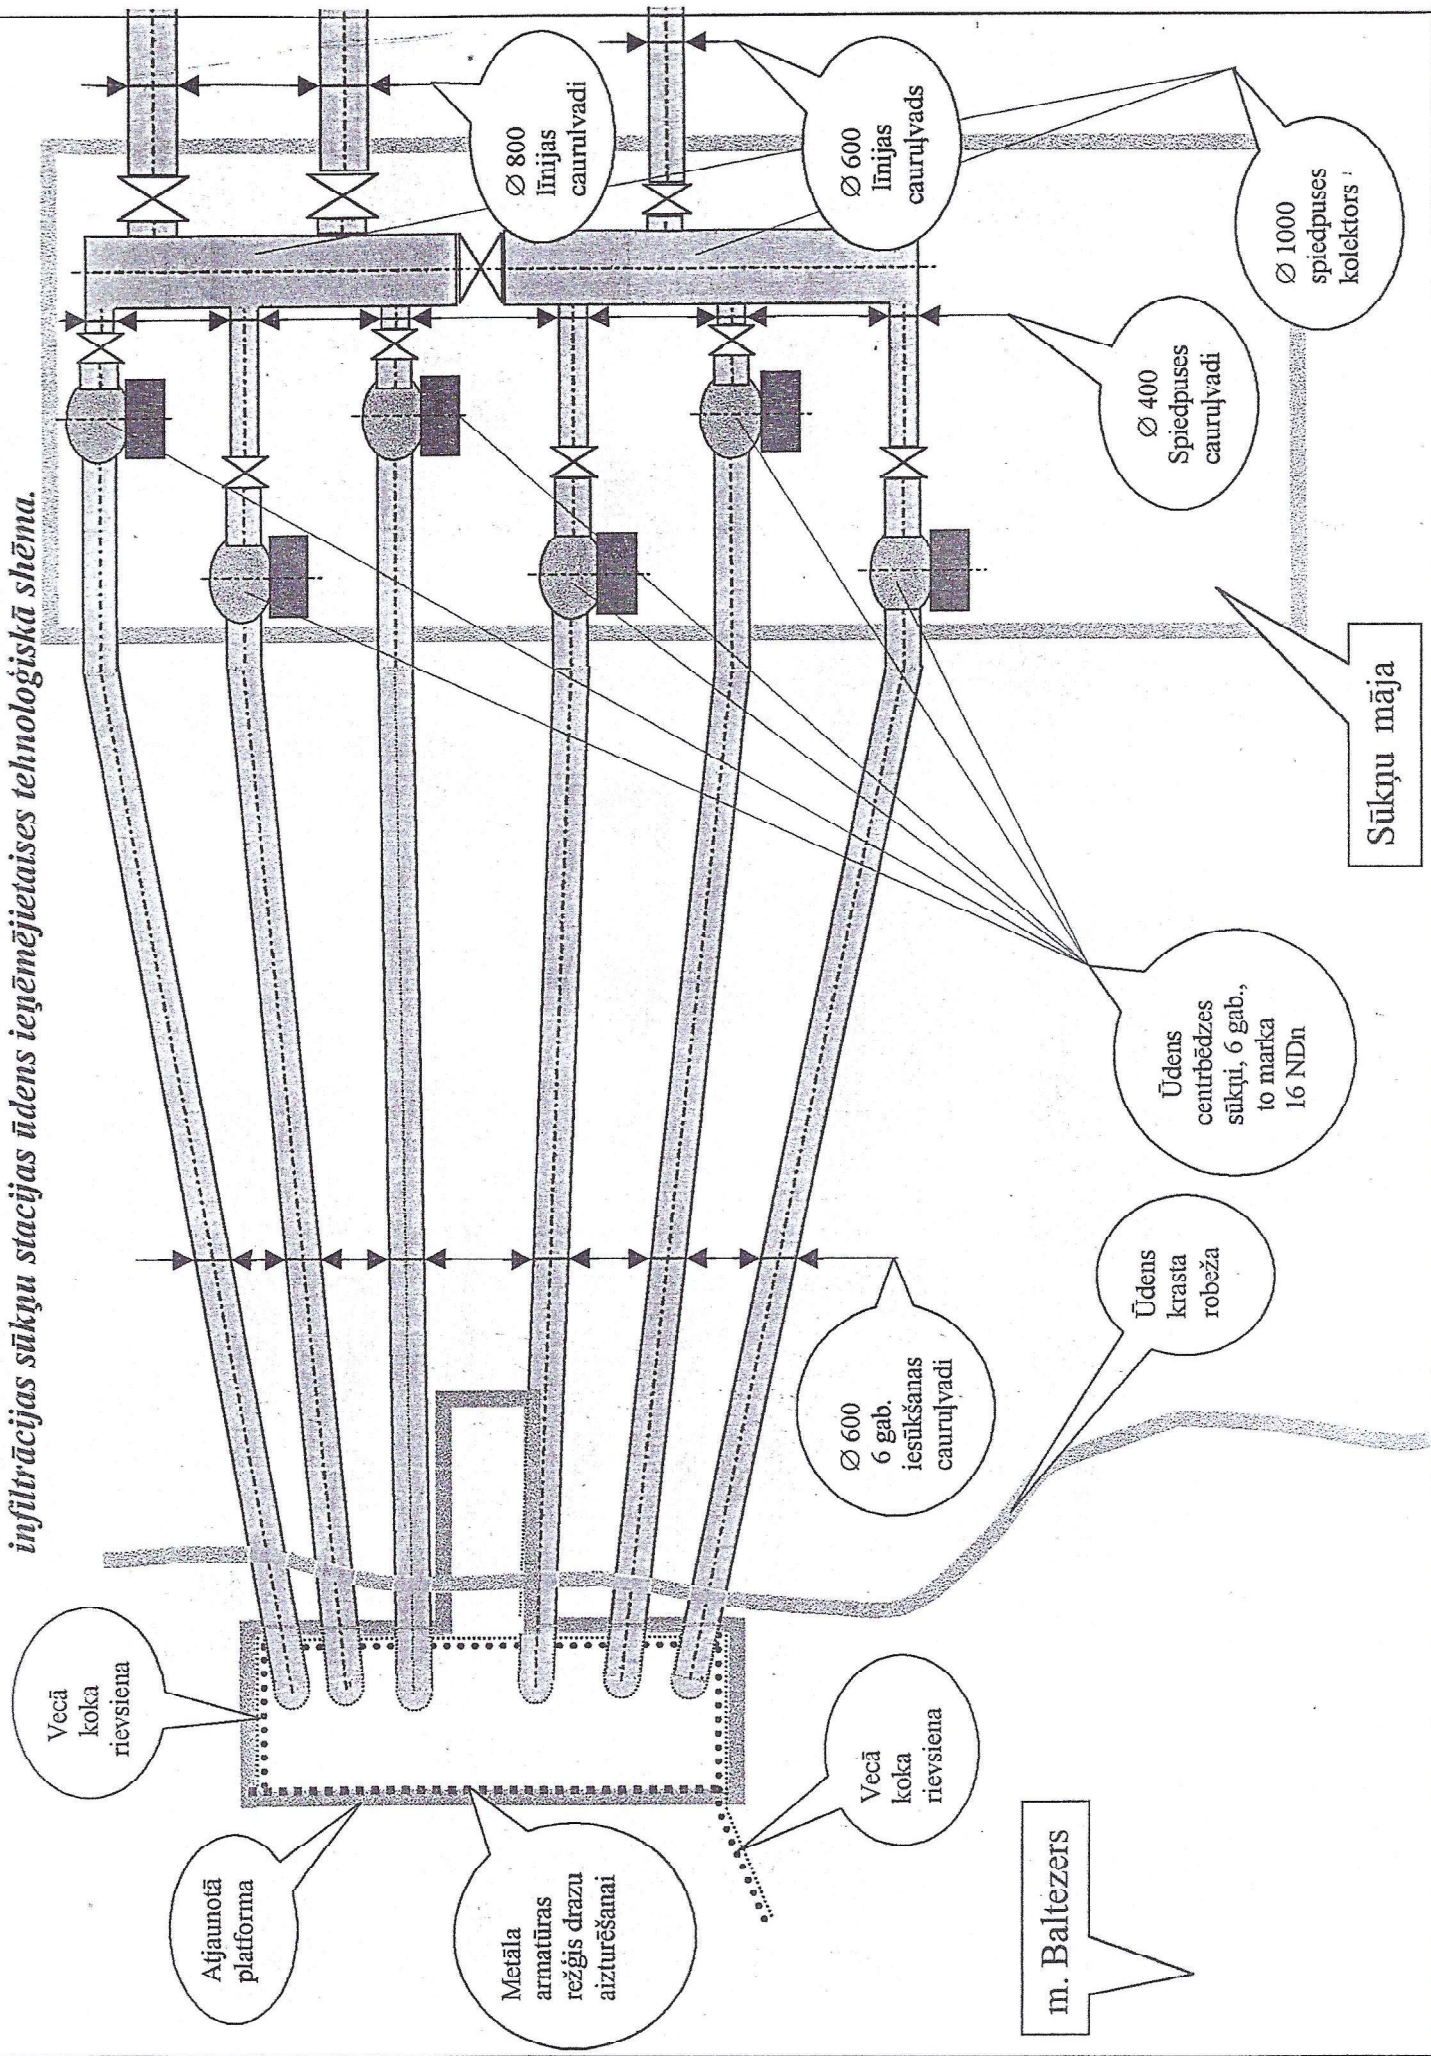

m. Baltezers