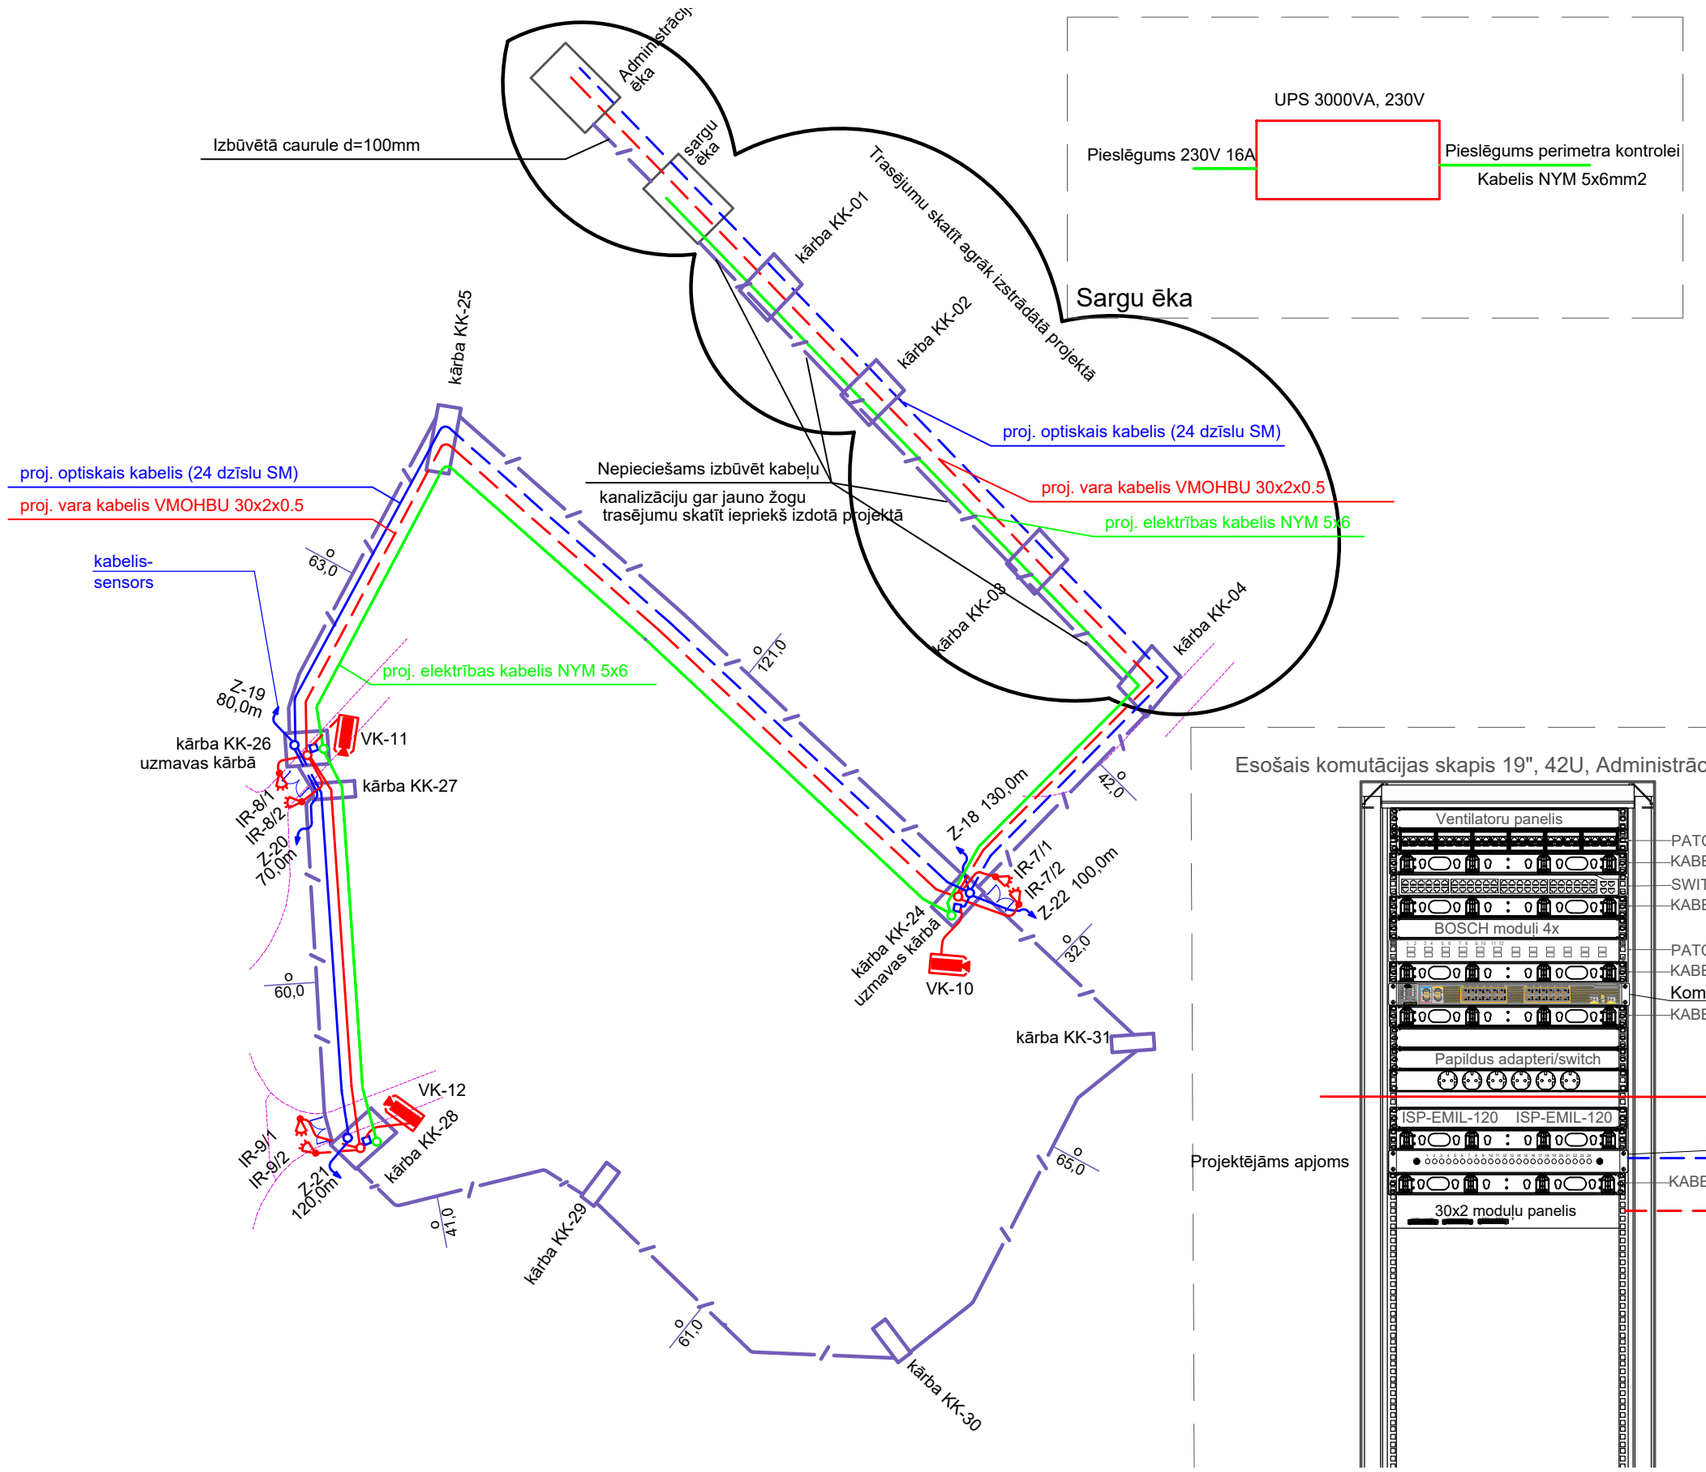

UPS 3000VA, 230V

Pieslēgums 230V 16A

Pieslēgums perimetra kontrolei

Kabelis NYM 5x6mm2

Apzīmējumi:

- Projektējamā optiskā uzmava kabeļu, kārbā
- Projektējamā vara kabeļa uzmava, kārbā
- Projektējamā elektrības kabeļa uzmava, kārbā
- Projektējamais elektronisko sakaru optiskais kabelis kab. kanalizācijā
- Projektējamais elektronisko sakaru vara kabelis kab. kanalizācijā
- Projektējamais elektrības kabelis kab. sakaru kanalizācijā
- Projektējamā elektronisko sakaru kabeļu kanalizācija
- 25,0 — Projektējamā elektronisko sakaru kabeļu kanalizācijas profils
- IR-1 — Projektējamais IR kustības sensors (barjera), uz žoga/ vārtu balsta
- Z-1 — Projektējamais kabelis-sensors (zonas Nr.), uz/ pa žogu
- Esošais el. kabelis gruntī
- Demont. el. kabelis gruntī
- VK — Projektējamā videokamera
- Projektējamais pārveidotājs optika-varš
- Projektējamais barošanas bloks 230V/24V

Esošais komutācijas skapis 19", 42U, Administrācijas ēka

Projektējāms apjoms

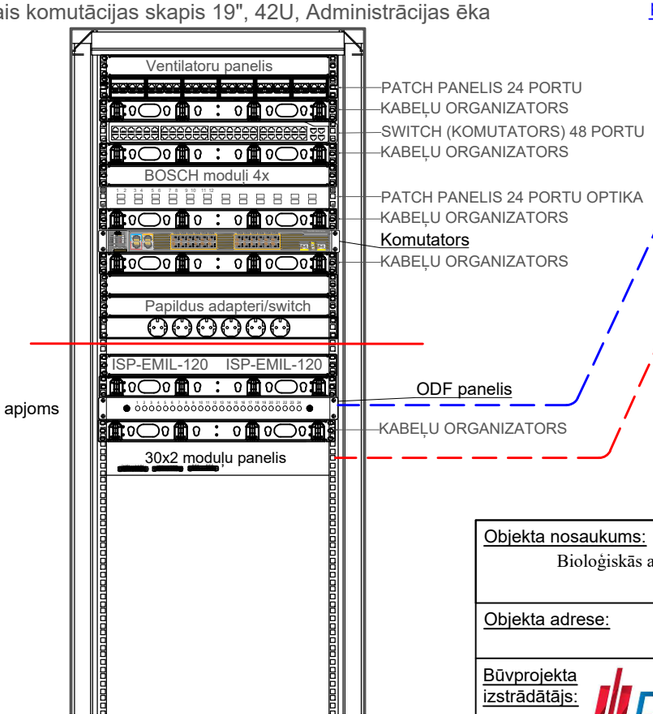

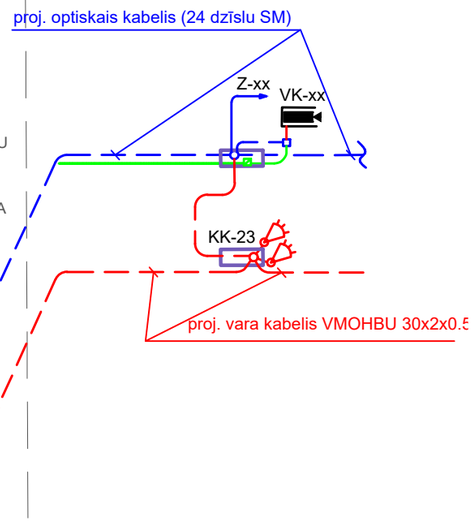

Objekta nosaukums: Bioloģiskās attīrīšanas stacijas "Daugavgrīva" objekta 04B02 nožogojuma izbūves projekts.			
Objekta adrese:	SIA "Rīgas ūdens" BAS "Daugavgrīva", Dzintara ielā 60, Rīgā, LV-1016.		
Būvprojekta izstrādātājs:	SIA "DG BALTIC" Kazdangas iela 14, Rīga, LV-1004 Reģ. Nr. 40003989077 E-mail: info@dgbaltic.lv Būvkom.reģ.Nr.6519-R		
			Pasūtītājs: SIA "Rīgas ūdens" Reģ. Nr. 40103023035
BPDV	L.Purauska- Krūmiņa	19.08.2022	
Izstrādāja	Andris Krūmiņš	19.08.2022	Pasūtījuma Nr.: PR-01/12/21
			Darba stadija: Paskaidrojuma raksts
Lapa:	Kabeļu slēgumu shēma		Mērogs: -
			Lapu sk.: 5
			Lapas Nr.: EST-5A
Datums: 19.08.2022	Arh. Nr.: ARH_PR-01/12/21		Lapas Nr. sējumā: pēc satura rādītāja