


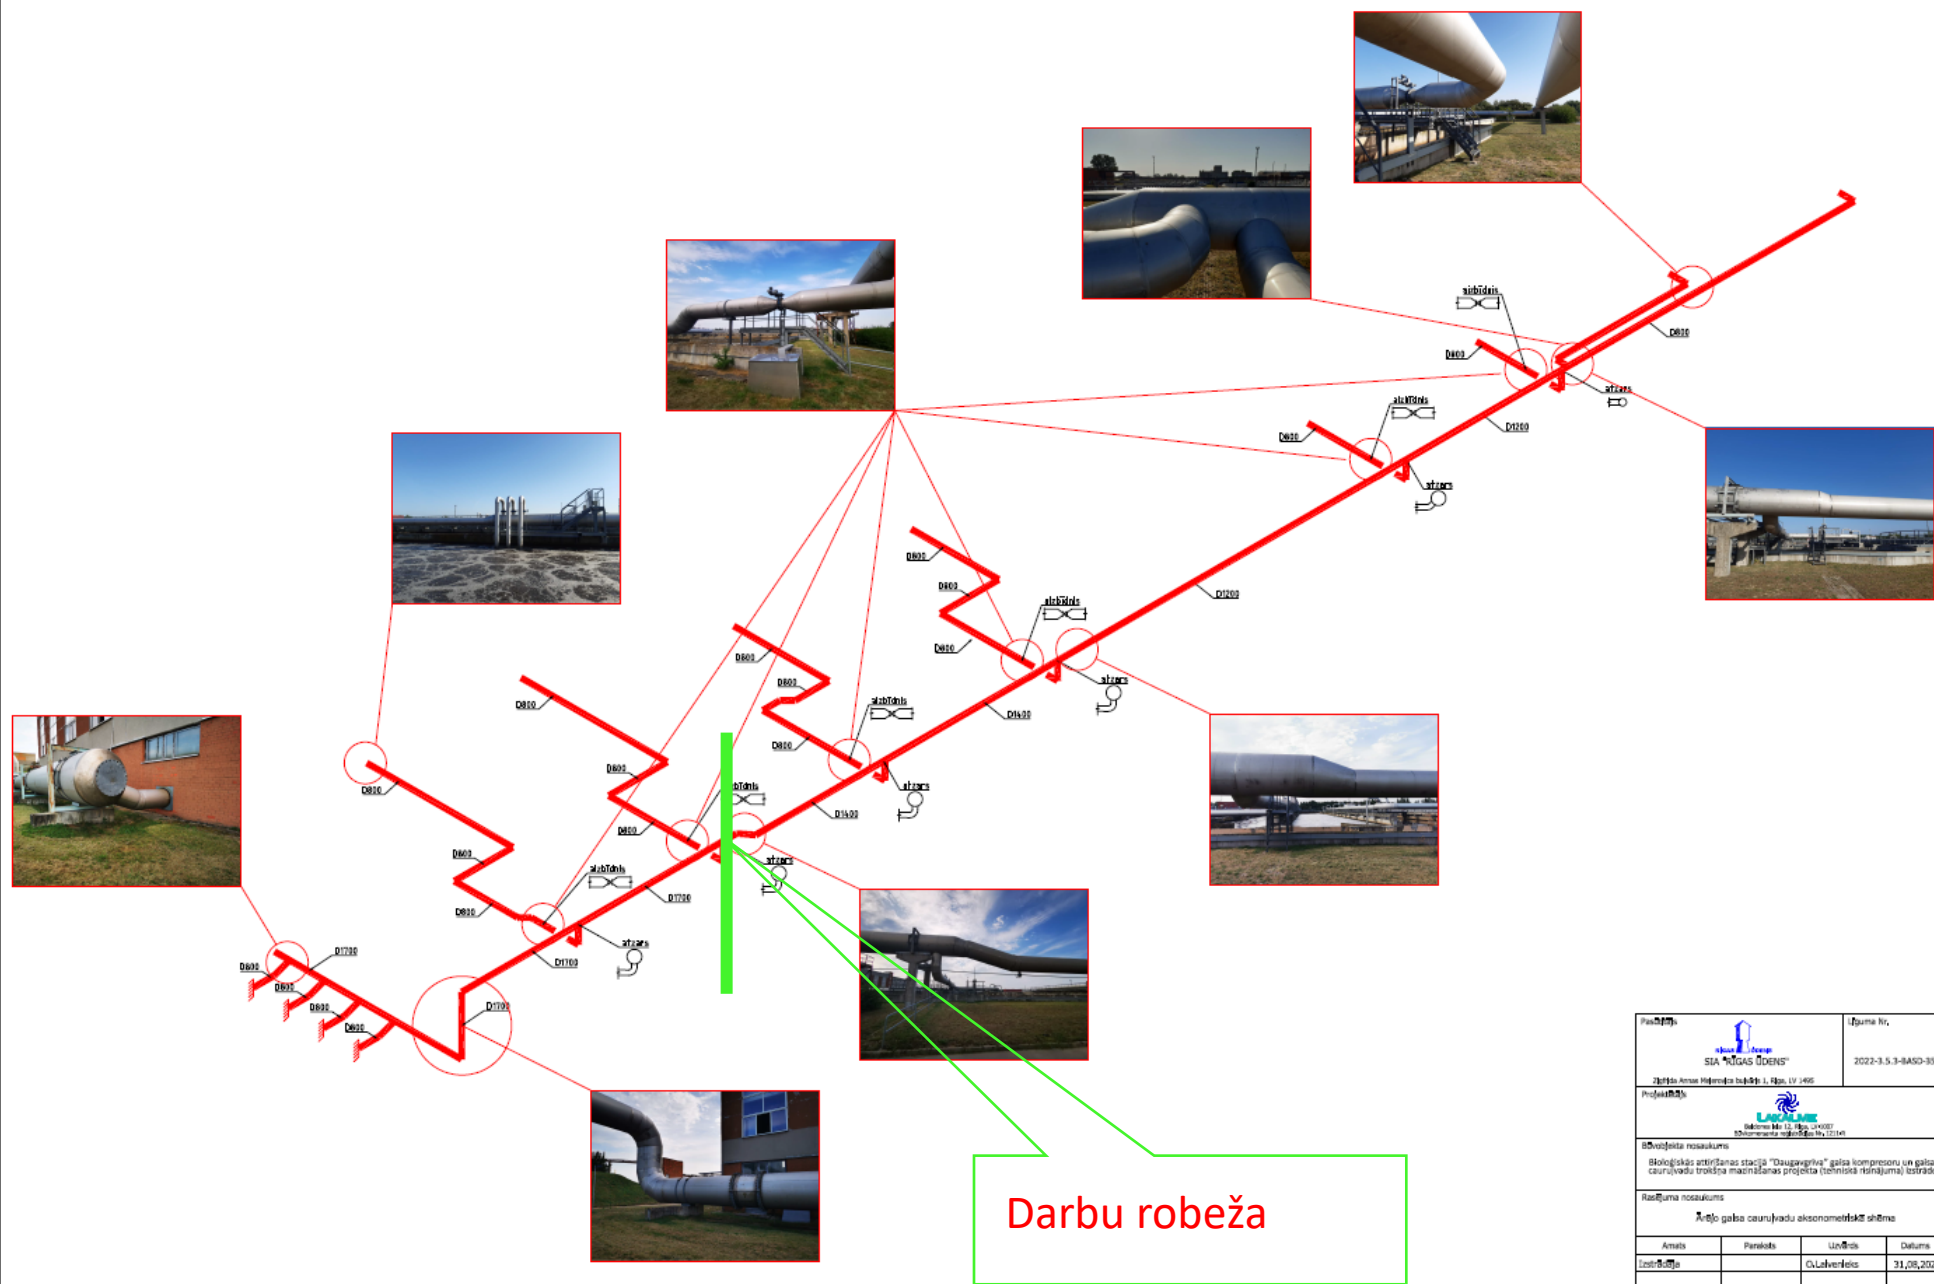

Darbu robeža

Projekts  SIA "GAS ŪDENS"		Lapa Nr. 2022-3.5.3-BASD-35			
Projekta nosaukums  LARVALS Bioloģiskās attīrīšanas stacija "Daugavgrīva" kompresoru un gaisa cauruvadu tīksta modernizācijas projekta (tehniskā risinājuma) izstrāde.					
Objekta nosaukums Bioloģiskās attīrīšanas stacija "Daugavgrīva" gaisa kompresoru un gaisa cauruvadu tīksta modernizācijas projekta (tehniskā risinājuma) izstrāde.					
Rakstura nosaukums Gaisa cauruvadu eksnometriskā shēma					
Amats		Pamats	Uzdevs	Datums	
Projekts			O.Lukvītis	31.08.2022	
Arh. Nr.	Mērogs	Stadija	Marka	Lapa	Lapas
2022-3.5.3-BASD-35	b/m			2	