

VALSTS ZEMES DIENESTS

ĒKAS KADASTRĀLĀS UZMĒRĪŠANAS LIETA

Būves kadastra apzīmējums:.....80440130274001
 Nosaukums:.....Muzejs
 Adrese:.....Sūkņu stacijas iela 14, Baltezers, Ādažu nov.
 Kadastrālās uzmērīšanas datums:.....25.09.2019

Reģionālās nodaļas vadītājs (pilnvarotā persona):

Valsts zemes dienests
Rīgas reģionālās nodaļas
Klientu apkalpošanas un informācijas centra
Klientu apkalpošanas daļas
klientu apkalpošanas konsultants

(vārds, uzvārds)

MAVO 3

(paraksts)

Datums: 2019 gada 24. oktobrī

Izdrukas ID: 390002341127	Izdrukas datums: 15.10.2019	1 no 4
---------------------------	-----------------------------	--------

Skaidrojumi:

Nav – Kadastra informācijas sistēmā dati nav reģistrēti; Neregistrē – atbilstoši normatīvajiem aktiem dati netiek reģistrēti

Ēkas kadastrālās uzmērīšanas lieta

1. Kadastra objekta identifikators

1.1. Būves kadastra apzīmējums:.....80440130274001

1.2. Nekustamā īpašuma kadastra numurs:.....80440130274

10. Būves pamatdati

10.1. Būves kadastra apzīmējums:.....80440130274001

10.1.1. Adrese:.....Sūkņu stacijas iela 14, Baltezers, Ādažu nov.

10.1.2. Nosaukums:.....Muzejs

10.1.3. Galvenais lietošanas veids:.....1262 - Muzeji un bibliotēkas

10.1.4. Kopējā platība (m²):.....1698.1

10.1.5. Apbūves laukums (m²):.....1162.5

10.1.6. Virszemes stāvu skaits:.....2

10.1.7. Pazemes stāvu skaits:.....1

10.1.8. Telpu grupu skaits:.....1

10.1.9. Eksploatācijā pieņemšanas gads(-i):.....Nav

10.1.10. Eksploatācijas uzsākšanas gads:.....1904

10.1.11. Nolietojums (%):.....49

10.1.12. Nolietojuma aprēķina datums:.....09.10.2019

10.1.13. Kadastrālās uzmērīšanas datums:.....25.09.2019

10.1.14. Būve ir pirmsreģistrēta:.....Nē

10.1.15. Veicot kadastrālo uzmērīšanu, būve apvidū nav konstatēta:.....Nē

10.1.16. Būve atrodas vai daļēji atrodas uz zemes vienības ar kadastra apzīmējumu:.....80440130274

10.1.17. Funkcionāli saistīto ēku kadastra apzīmējumi:.....Nav

11. Būves tips

11.1. Būves kadastra apzīmējums:.....80440130274001

Tipa kods	Tipa nosaukums
12620101	Muzeji, mākslas galerijas, bibliotēkas un arhīvu ēkas

12. Būves konstruktīvie elementi

12.1. Būves ar kadastra apzīmējumu 80440130274001 konstruktīvie elementi:

Nosaukums	Konstrukcijas veids	Materiāls	Eksploatācijā pieņemšanas gads(-i)	Eksploatācijas uzsākšanas gads	Nolietojums (%)
Pamati	Monolītais dzelzsbetons (lentveida)	Monolītais dzelzsbetons	Nav	1904	53
Ārsienas un karkasi	Gāzbetona bloku mūris, Ķieģeļu mūris (2,5 ķieģeļu biezumā un biežāks)	Gāzbetona bloki, Māla ķieģeļi	Nav	1904	58
Pārsegumi	Dzelzsbetona paneļi, Dzelzsbetona velves	Dzelzsbetona paneļi, Monolītais dzelzsbetons	Nav	1904	53
Jumts (nesošā konstrukcija)	Koka konstrukcijas	Koka spāres	Nav	1904	30
Jumts (segums)	Skārda loksnes ar antikorozijas pārklājumu	Skārda loksnes ar antikorozijas pārklājumu	Nav	1904	30

13. Būves apjoma rādītāji

13.1. Būves ar kadastra apzīmējumu 80440130274001 apjoma rādītāji:

Izdrukas ID: 390002341127	Izdrukas datums: 15.10.2019	2 no 4
---------------------------	-----------------------------	--------

Skaidrojumi:

Nav – Kadastra informācijas sistēmā dati nav reģistrēti; Neregistrē – atbilstoši normatīvajiem aktiem dati netiek reģistrēti

Apjoma rādītāja veids	Apjoma rādītāja nosaukums	Apjoms un mērvienība	Tipa/ elementa kods	Tipa/ elementa nosaukums
Apbūves laukums	Nav	1162.5 apbūves laukuma kv.m.	Nav	Nav
Kopējā platība	Nav	1698.1 kv.m.	Nav	Nav
Augstums	Nav	12.2 m	Nav	Nav
Būvtilpums	Nav	11613 kub.m.	Nav	Nav

14. Kopējās platības sadalījums pa platību veidiem

14.1. Būve ar kadastra apzīmējumu:.....	80440130274001
14.1.1. Kopējā platība (m²).....	1698.1
14.1.1.1. Lietderīgā platība (m²).....	1698.1
14.1.1.1.1. Dzīvokļu kopējā platība (m²).....	0
14.1.1.1.1.1. Dzīvokļu platība (m²).....	0
14.1.1.1.1.1.1. Dzīvojamā platība (m²).....	0
14.1.1.1.1.1.2. Dzīvokļu palīgtelpu platība (m²).....	0
14.1.1.1.1.2. Dzīvokļu ārtelpu platība (m²).....	0
14.1.1.1.2. Nedzīvojamo telpu platība (m²).....	1698.1
14.1.1.1.2.1. Nedzīvojamo iekštelpu platība (m²).....	1698.1
14.1.1.1.2.2. Nedzīvojamo ārtelpu platība (m²).....	0
14.1.1.2. Koplietošanas palīgtelpu platība (m²).....	0
14.1.1.2.1. Koplietošanas iekštelpu platība (m²).....	0
14.1.1.2.2. Koplietošanas ārtelpu platība (m²).....	0

16. Telpu grupas pamatdati

16.1. Telpu grupas kadastra apzīmējums:.....	80440130274001001
16.1.1. Adrese:.....	Nav
16.1.2. Nosaukums:.....	Muzejs
16.1.3. Lietošanas veids:.....	1262 - Muzeja vai bibliotēkas telpu grupa
16.1.4. Stāvs (stāvi), kurā atrodas telpu grupa:.....	-1, 1, 2
16.1.5. Telpu skaits:.....	17
16.1.6. Kopējā platība (m²):.....	1698.1
16.1.7. Kadastrālās uzmērīšanas datums:.....	25.09.2019
16.1.8. Eksploatacijā pieņemšanas gads(-i):.....	Nav
16.1.9. Telpu grupa ietilpst dzīvokļa īpašumā ar kadastra numuru:.....	Nav
16.1.10. Telpu grupa ietilpst būvē ar kadastra apzīmējumu:.....	80440130274001
16.1.11. Būve atrodas vai daļēji atrodas uz zemes vienības ar kadastra apzīmējumu:.....	80440130274

17. Telpu grupas kopējās platības sadalījums pa telpu veidiem un telpu raksturojošie rādītāji

17.1. Telpu grupas kadastra apzīmējums:.....	80440130274001001
--	-------------------


Numurs	Nosaukums	Veids	Stāvs	Augstums (m)	Mazākais augstums (m)	Lielākais augstums (m)	Platība (m²)	Eksploatacijā pieņemšanas gads(-i)
1	Zāle	4 - Nedzīvojamā iekštelpa	1	5.68	2.74	8.62	327.2	Nav
2	Zāle	4 - Nedzīvojamā iekštelpa	1	10.38	8.88	11.88	491.3	Nav
3	Vakuma sūkņu telpa	4 - Nedzīvojamā iekštelpa	1	5.53	5.53	5.53	58.6	Nav
4	Tualete	4 - Nedzīvojamā iekštelpa	1	2.35	2.35	2.35	2.3	Nav
5	Tualete	4 - Nedzīvojamā iekštelpa	1	2.35	2.35	2.35	2.3	Nav
6	Priekštelpa	4 - Nedzīvojamā iekštelpa	1	2.35	2.35	2.35	1.5	Nav
7	Priekštelpa	4 - Nedzīvojamā iekštelpa	1	2.35	2.35	2.35	1.8	Nav
8	Noliktava	4 - Nedzīvojamā iekštelpa	1	2.35	2.35	2.35	0.4	Nav
9	Priekštelpa	4 - Nedzīvojamā iekštelpa	1	3.6	3.6	3.6	10.5	Nav
10	Priekštelpa	4 - Nedzīvojamā iekštelpa	1	4.9	4.9	4.9	10.7	Nav
11	Priekštelpa	4 - Nedzīvojamā iekštelpa	1	2.7	2.43	2.97	25.8	Nav
12	Iekštelpa	4 - Nedzīvojamā iekštelpa	2	0.96	0	1.92	15.8	Nav
13	Iekštelpa	4 - Nedzīvojamā iekštelpa	2	2.4	2.4	2.4	2.1	Nav
14	Iekštelpa	4 - Nedzīvojamā iekštelpa	2	2.4	2.4	2.4	3	Nav
15	Iekštelpa	4 - Nedzīvojamā iekštelpa	2	2.4	2.4	2.4	5.5	Nav
16	Zāle	4 - Nedzīvojamā iekštelpa	2	4.29	2.4	6.18	233.3	Nav
17	Ūdens sūkņu telpa	4 - Nedzīvojamā iekštelpa	-1	2.25	2.25	2.25	506	Nav

18. Labiekārtojumi

18.1. Būves kadastra apzīmējums.....80440130274001

Reģistrētie labiekārtojumi	Noteikšanas veids (ja ir)	Apjoms (ja ir)
Apkure. Centrālā	Apvidū ir konstatēts	
Aukstā ūdens apgāde. Centralizētā	Apvidū ir konstatēts	
Citi, iepriekš neklasificēti, labiekārtojumi. Pods / pisuārs / bidē	Apvidū ir konstatēts	
Drošības sistēmas. Aizsargsignalizācijas sistēma	Apvidū ir konstatēts	
Elektroapgāde. Centralizētā	Apvidū ir konstatēts	
Gāzes apgāde. Centralizētā	Apvidū ir konstatēts	
Kanalizācija. Centralizētā	Apvidū ir konstatēts	
Kurināmais. Gāze	Apvidū ir konstatēts	
Vēdināšana. Dabiskā	Apvidū ir konstatēts	
Vēdināšana. Piespiedu	Apvidū ir konstatēts	

18.1.1. Labiekārtojumu datums:25.09.2019

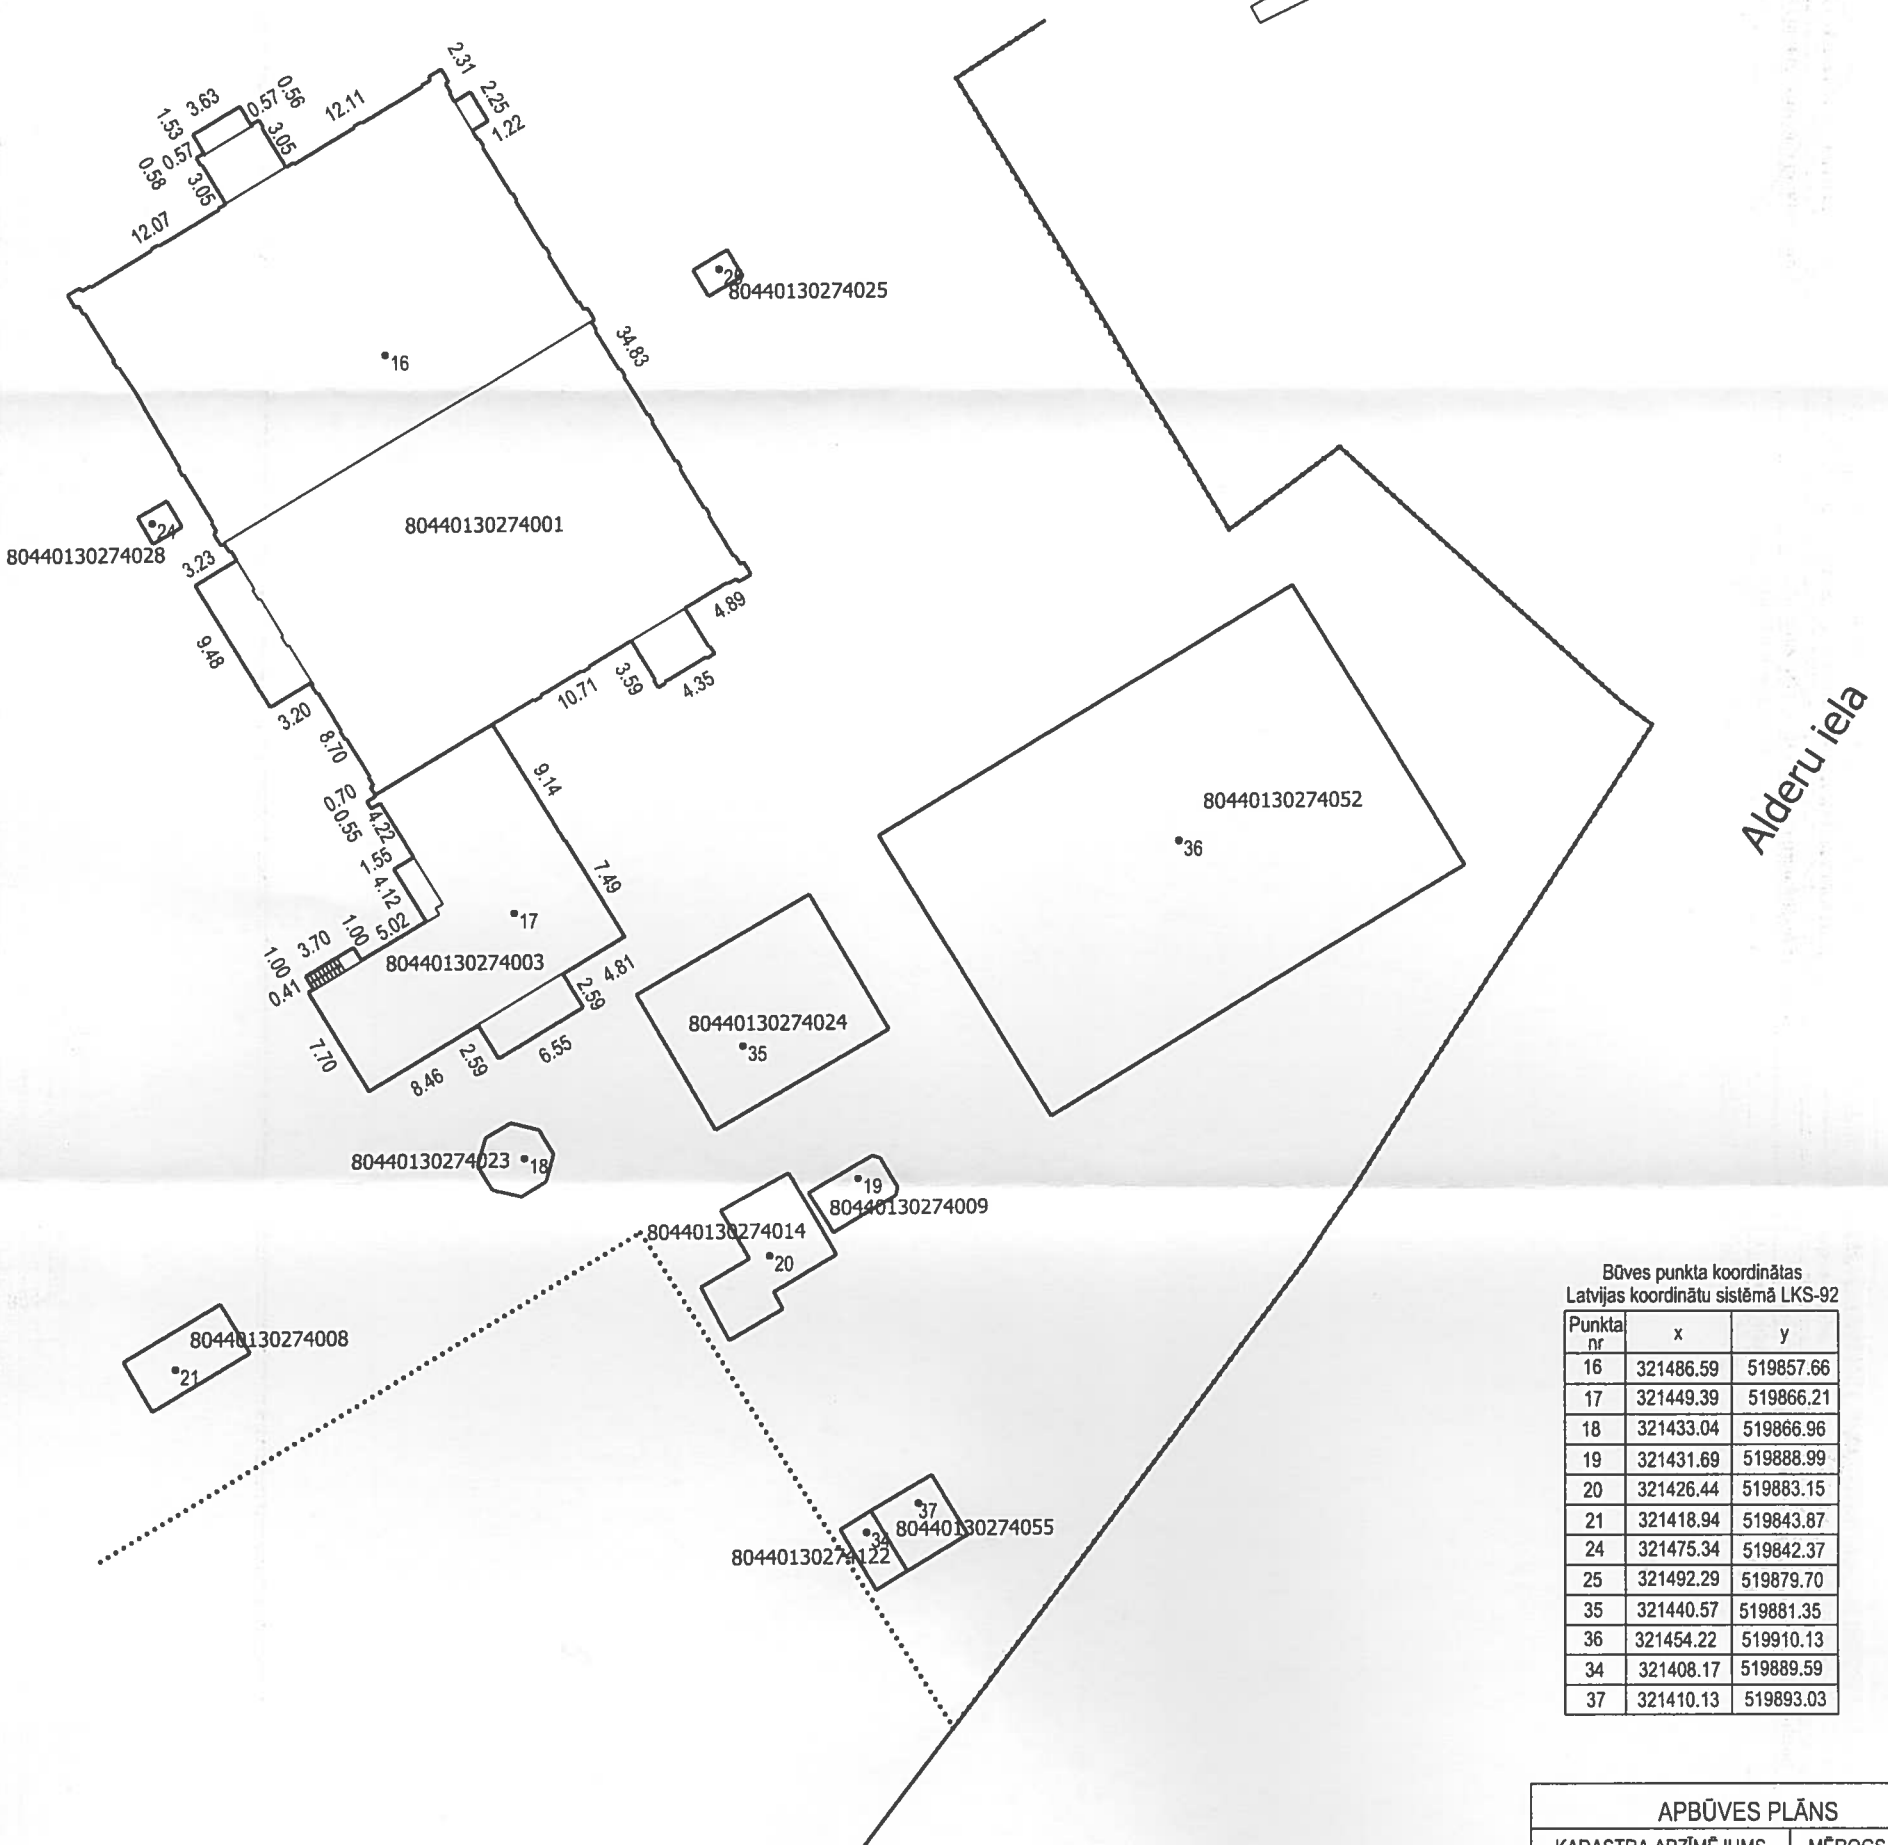

Būves punkta koordinātas Latvijas koordinātu sistēmā LKS-92		
Punkta nr	x	y
16	321486.59	519857.66
17	321449.39	519866.21
18	321433.04	519866.96
19	321431.69	519888.99
20	321426.44	519883.15
21	321418.94	519843.87
24	321475.34	519842.37
25	321492.29	519879.70
35	321440.57	519881.35
36	321454.22	519910.13
34	321408.17	519889.59
37	321410.13	519893.03

APBŪVES PLĀNS		
KADASTRA APZĪMĒJUMS	MĒROGS	LPP.
80440130274	1 : 500	5

80440130274001_20190925_EF_1



80440130274001_20190925_EF_2



80440130274001_20190925_EF_3



80440130274001_20190925_EF_4

