



Ūdens rezervuāra Griezums 1-1
ar demontējamiem elementiem.
M 1:100

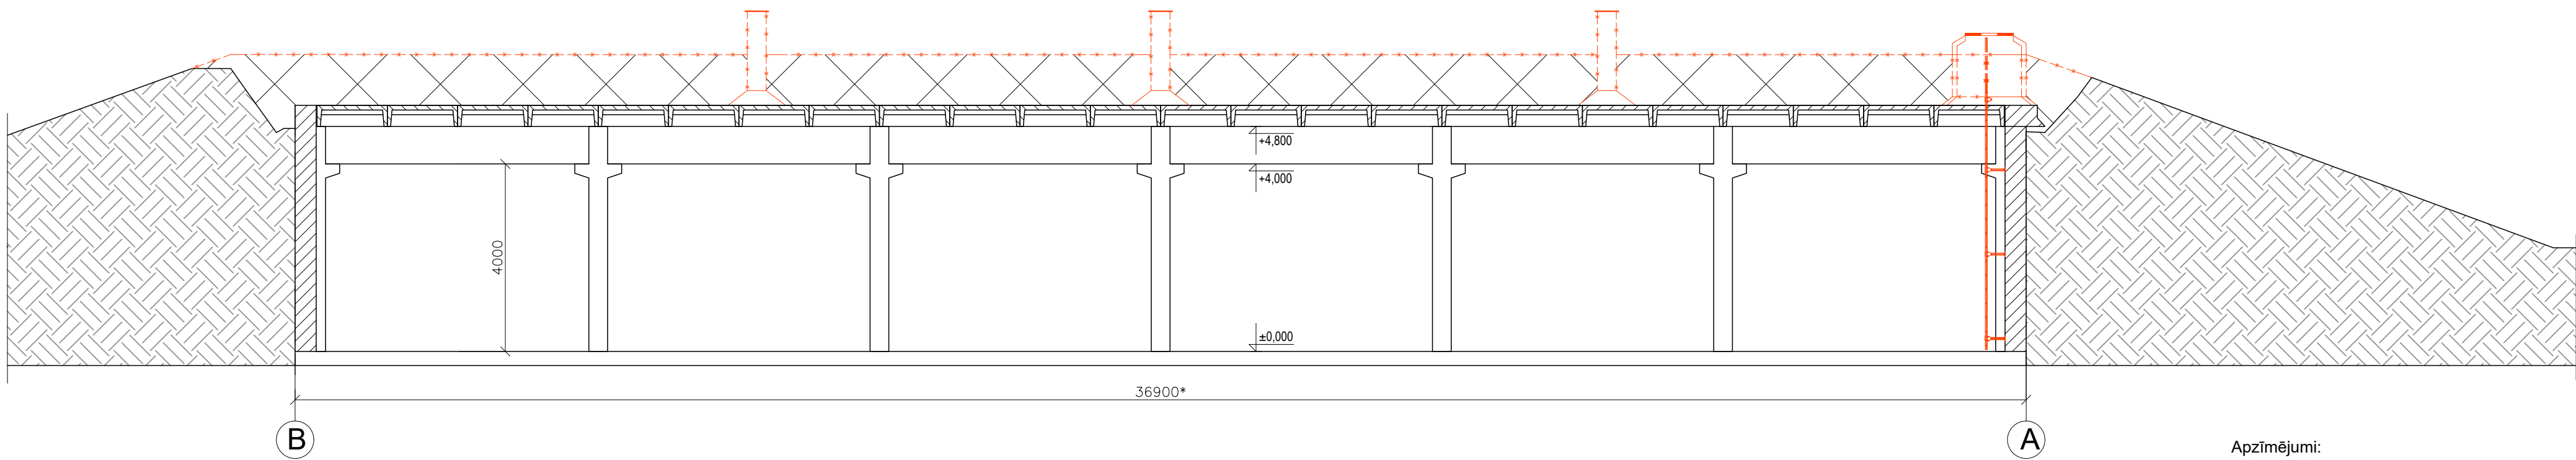

Ūdens rezervuāra Griezums 1-1
ar atjaunojamiem elementiem.
M 1:100

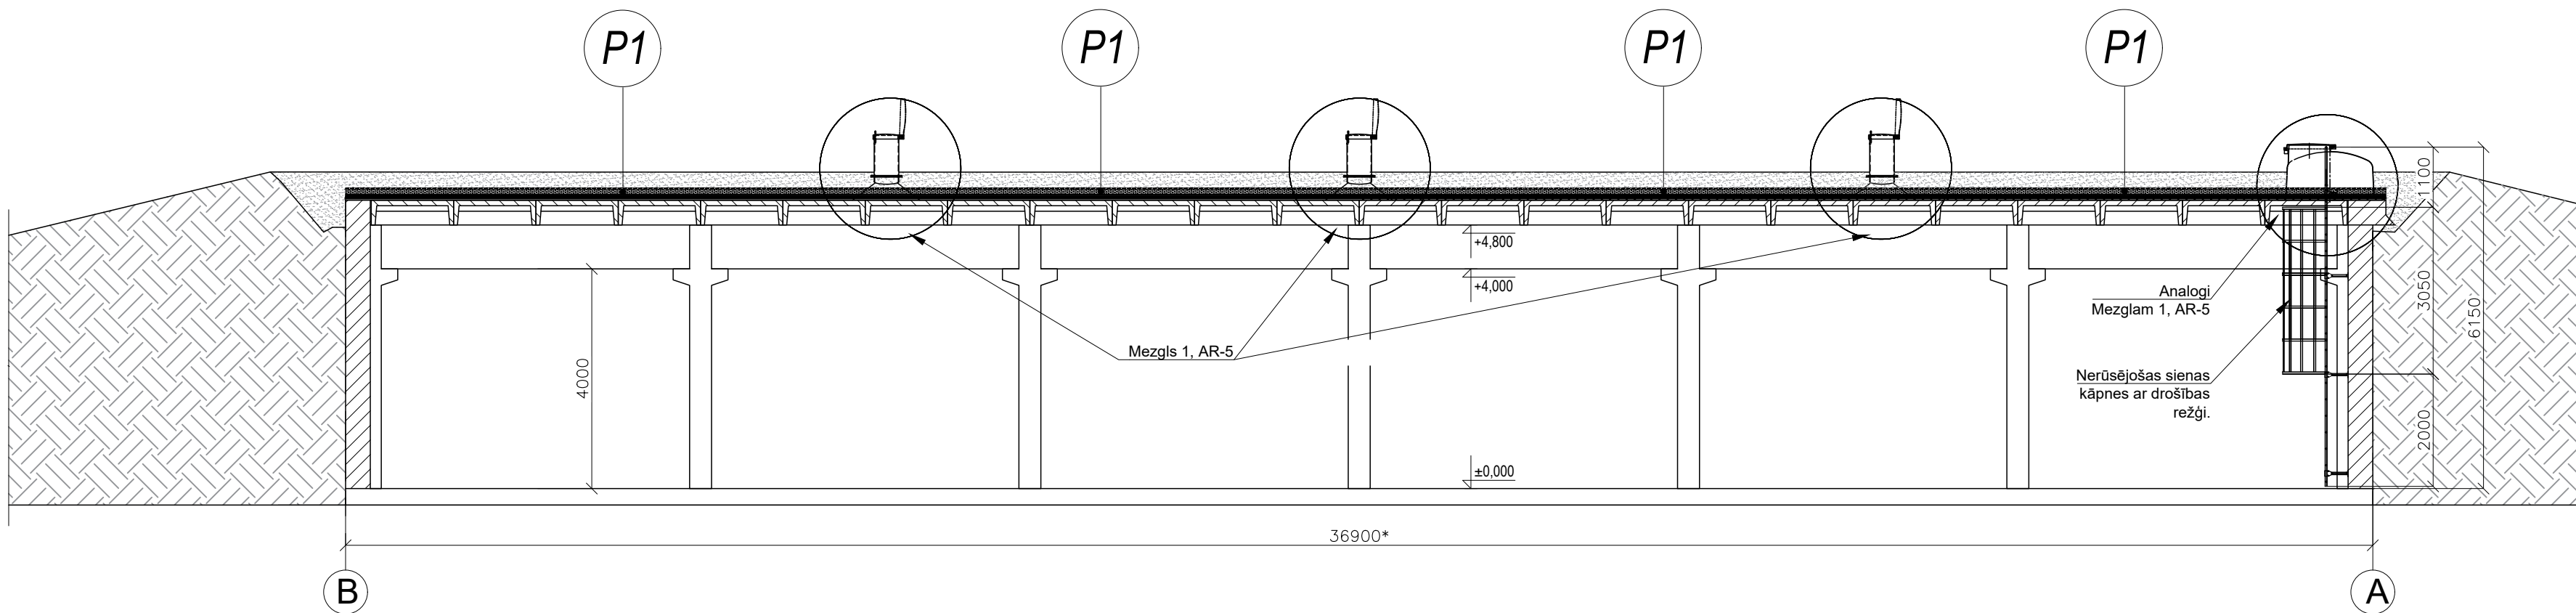

- Apzīmējumi:
- Demontējami dzelzsbetona ventilācijas skursteņi un ieejas lūkas.
 - Atrakts esošais grunts slānis, H=1,0-1,2m
 - Atbērts grunts slānis, H=0,8-1,0m

- Piezīmes:
- Mēri doti milimetros, augstuma atzīmes metros.
 - *Izmērs dots orientējoši. Precīzus izmērus iegūt būvniecības laikā pēc zemes slāņa norakšanas.
 - Pēc pārseguma atsegšanas visām iesaistītajām pusēm apsekot tā tehnisko stāvokli, lai pārliecinātos, vai nav nepieciešamas kādas papildus darbības.
 - Pēc darbu pabeigšanas veikt rezervuāra tīrīšanu un dezinfekciju

ĢENERĀLPROJEKTĒTĀJS
SIA "BALTS UN MELNS"
Reģ. Nr. 40003659614; Būvkr. Reģ. Nr. 1482-R
Gaujas iela 5, Rīga, LV-1026
www.baltsunmelns.lv



BŪVNICĪBAS IEROSINĀTĀJS
SIA "Rīgas ūdens"
Reģ. Nr. 40103023035
Rīga, Zigfrīda Annas Meierovica bulvāris 1, LV-1050

OBJEKTS
Ūdens sūkņu stacijas "Imanta" tirā ūdens rezervuāra pārseguma ārējās virsmas seguma atjaunošana

RASĒJUMS
Griezums 1-1.

AR. DAĻAS VAD.:	Guntis Kārklis		09.05.2025
IZSTRĀDĀJA:	Sert. nr. 1-00790		
IZSTRĀDĀJA:	Kaspars Veide		09.05.2025
STADIJA	BP	MĒROGS	1:100
MARKA/LAPAS NR.			AR-4