


FIKSĒTAS AKAS LŪKAS PĀRSEDZES
IZBŪVE
PAZEMES TEHNOLOĢISKAJAM APRĪKOJUMAM
UZ CEĻIEM BEZ CIETĀ SEGUMA

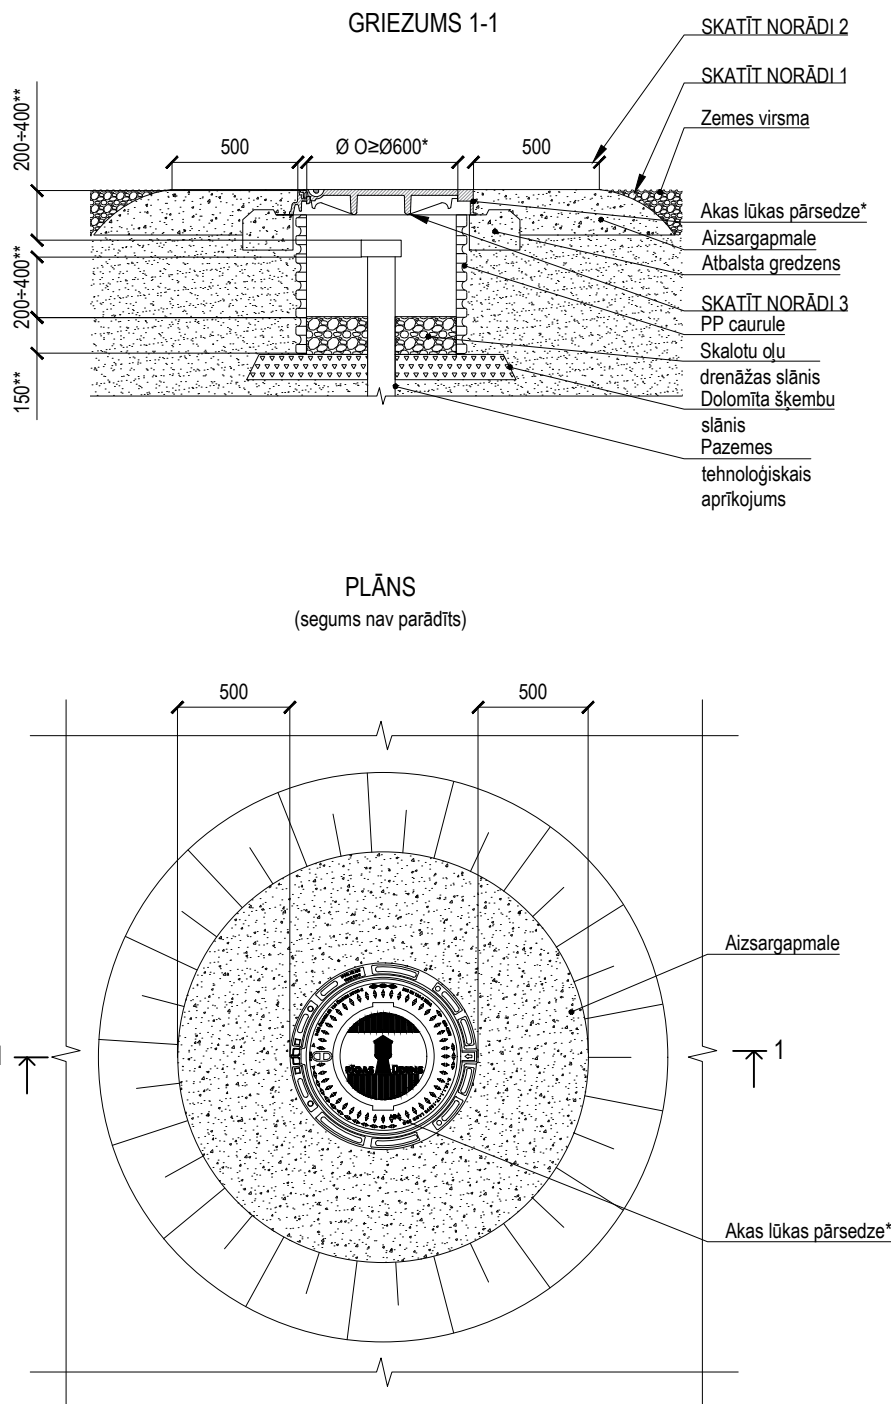

Norādes:

1. Uzstādīšana ceļa (ielas) braucamajā daļā atbilstoši [LBN 222-15 "Ūdensapgādes būves" 219. punktam](#).
 2. Segums atbilstoši [RD saistošo noteikumu Nr. RD-23-217-sn "Par Rīgas valstspilsētas pašvaldības īpašumā esošo ceļu pārvaldību" 1. pielikumā](#) norādītajām ielas kategorijām, vadoties pēc transporta būvju seguma konstrukcijām.
 3. Akas lūkas pārsedze atbilstoši zemes virsmas segumam un slodzei uz tās, vadoties pēc standarta [LVS EN 124](#) klasifikācijas, piemēram:
 - akas lūku pārsedze 124-2-D400-2/2-CO**;
 - akas lūku pārsedze 124-2-E600-2/2-CO**;
 - akas lūku pārsedze 124-2-F900-2/2-CO**.
- 3.1. Ja akas izbūve paredzēta uz brauktuves, tad akas lūkas pārsedzes izvietojumu paredzēt braukšanas joslas vidū.

Piezīmes:

1. Visi izmēri milimetros.
 2. ØO- Skatīt SIA "Rīgas ūdens" prasības.
- *- atbilstoši [SIA "Rīgas ūdens" prasības fiksētām aku lūku pārsedzēm](#).
- **- atbilstoši ražotāja izmēriem, komplektācijai un izbūves instrukcijām.

Izbūves prasības:

1. Pazemes tehnoloģiskais aprīkojums - ūdenssaimniecības infrastruktūras aprīkojums, piemēram, pazemes ugunsdzēsības hidranti, automātiskie gaisa vārsti u.tml., ko paredzēts izbūvēt pazemes ūdensvada / kanalizācijas sistēmas skatakās, inspekcijas akās, kamerās vai gruntī.
2. Pazemes tehnoloģiskā aprīkojuma peldošās akas lūkas pārsedzes (turpmāk - pārsedzes) ir paredzētas uzstādīšanai dažādos segumos.
3. Pārsedzes virsmai cietajos segumos jābūt vienā līmenī ar zemes virsmu ± 5 mm.
4. Pārsedzē, 0,15 m zem tehnoloģiskā aprīkojuma izplūdes caurules augšas, ap aprīkojuma apvalku jāierīko vismaz 0,15 m augsts skalotu oļu slānis ar frakciju 8-16 mm.
5. Dzelzsbetona gredzens atbilstoši [LVS EN 1917](#).

	3	IB	MZ	AV	Teksta redakcija	12/2025	DOKUMENTA TIPS CENTRALIZĒTĀS ŪDENSAPGĀDES SISTĒMAS TIPVEIDA TEHNISKIE RISINĀJUMI	RASĒJUMA NR. TTR-UT-043b	
	2	IB	MZ	AV	Izmēra līnija	07/2025		MĒROGS BEZ MĒROGA	IZMAIŅU INDEKSS V/2.1
	1	IB	MZ	AV	Teksta redakcija	12/2024	VIRSRAKSTS. PAPILDVIRSRAKSTS. Fiksētas akas lūkas pārsedzes izbūve pazemes tehnoloģiskajam aprīkojumam uz ceļiem bez cietā seguma	IZDOŠANAS DATUMS 12/2025	MARKA UKT
	0	IB	AV	GK	Sākotnējā versija	04/2021		REVIZIJA 3	
	NR	SAGT	SASK	APST	IZMAIŅU IEMESLS	DATUMS			