


VIRSZEMES UGUNSDZĒSĪBAS HIDRANTA IZBŪVE TIEŠI UZ
AUGŠUP VĒRSTA ŪDENSVAIDA CAURULES TREJGABALA
SĀNSKATS

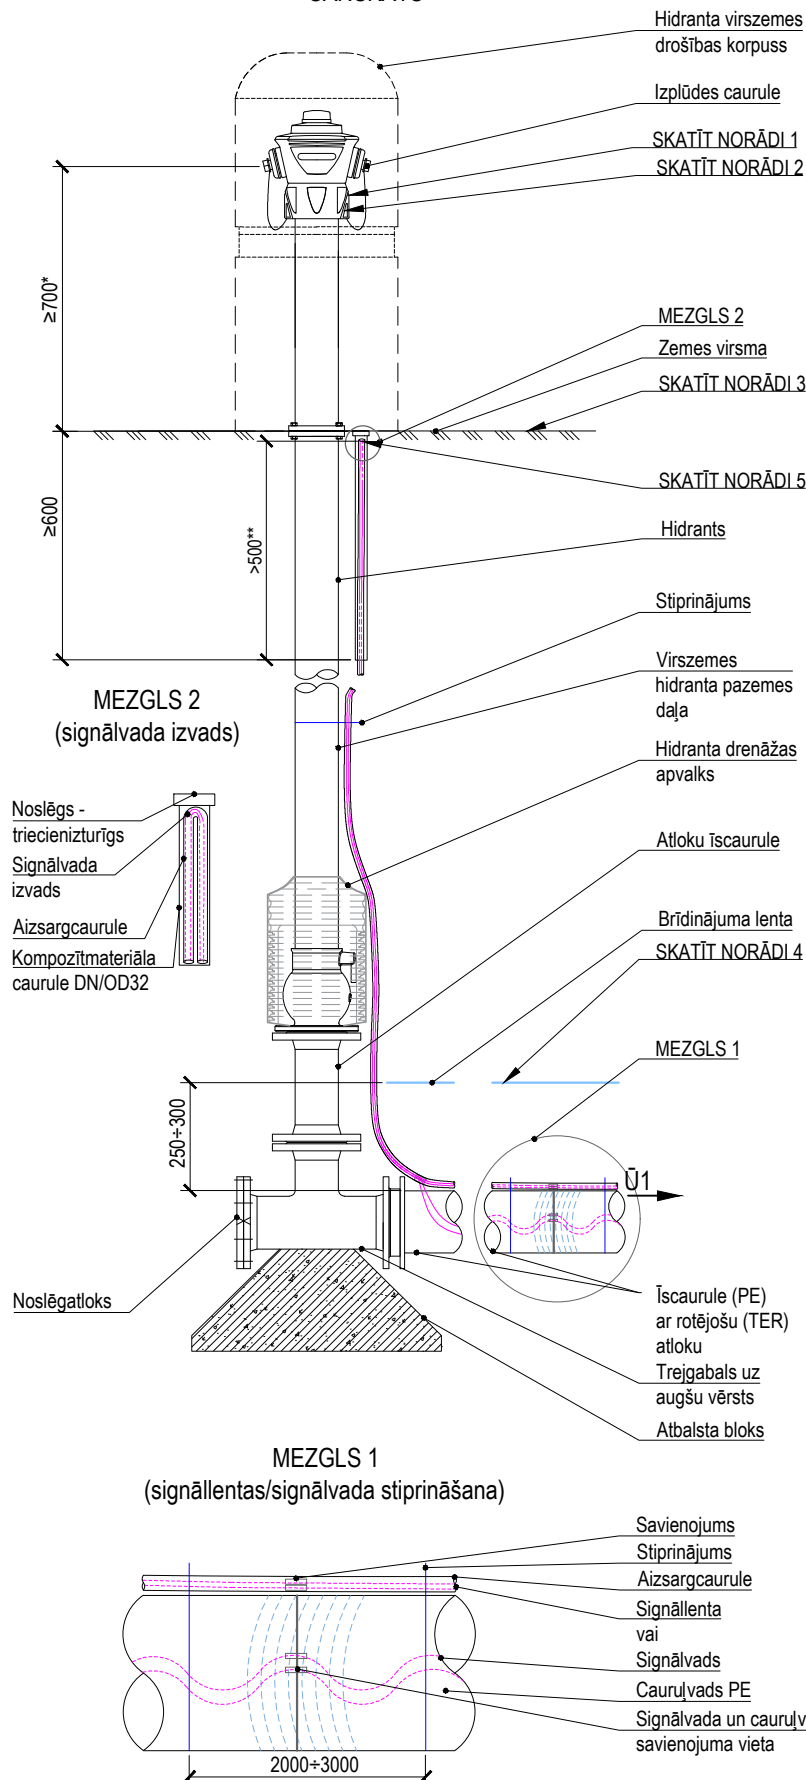

Norādes:

1. Ugundzēsības hidrantu ierīkošana atbilstoši [LBN 222-1](#).
["Ūdensapgādes būves" 156. punktam.](#)
2. Atbilstoši [MK noteikumu Nr. 238 "Ugunsdrošības noteikumi" 104. punktam](#) virszemes ugunsdzēsības hidrantu krāso sarkanā krāsā (RAL 3001) ar ilgi luminiscentiem pigmentiem, atbilstoši standartā [LVS 446](#) noteiktām signālkrāsojuma prasībām.
3. Seguma atjaunošana atbilstoši [RD saistošo noteikumu Nr. RD-23-217-sn "Par Rīgas valstspilsētas pašvaldības īpašumā esošo ceļu pārvaldību" 1. pielikumā](#) norādītajām ielas kategorijām, vadoties pēc transporta būvju seguma konstrukcijām.
4. Brīdinājuma aprīkojuma izvietošanu paredzēt pakalpojumu sniedzējam piederošai centralizētai ūdensapgādes sistēmai, atbilstoši piederības robežām, kas noteiktas [RD saistošo noteikumu Nr. 17 "Rīgas pilsētas centralizētās ūdensapgādes un kanalizācijas sistēmas ekspluatācijas, lietošanas un aizsardzības saistošie noteikumi" 3. punktam.](#)
5. Atbilstoši [SIA "Rīgas ūdens" prasības brīdinājuma aprīkojuma izvietojumam ūdensapgādes un kanalizācijas caurulvadu izbūvē.](#)

Piezīme:

1. Visi izmēri milimetros.
- *- atbilstoši LVS 187 "Ugunsdzēsības hidrantu nacionālās prasības";
- ** - ekspluatācijas darbu veikšanai paredzēt signālvada gala qarumu vismaz 500 mm.

Izbūves prasības:

1. Ugunsdzēsības hidrantus ierīko virs zemes atbilstoši standartam [LVS 187](#).
2. Izmantot maksimāli iespējamo hidranta augstumu, nepieciešamības gadījumā augstumu pierēgulēt ar atloku tīcauruli.
3. Būvdarbu veicējam, pēc ugunsdzēsības hidranta izbūves, jāuzstāda zīme "Ūdens ugunsdzēsības hidrants", kas norādīta [MK noteikumu Nr. 238 "Ugunsdrošības noteikumi" 1. pielikuma 3.punktā](#), atbilstoši [216. punktā](#) norādītā attālumā, vadoties pēc tehniskā tipveida risinājuma TTR-UT-081.
4. Aprīkojums atbilstoši [SIA "Rīgas ūdens" prasībām par būvizrādājumiem un būvēm](#), kā arī ražotāja noteiktajiem izmēriem, komplektācijai un izbūves instrukcijām.
5. Signālvada aizsargcaurule atbilstoši [LVS EN 61386](#).
6. Vārstiem, atzariem, noslēgtiem galiem, virzienu un diametra maiņas vietās, jāizmanto atbilstošs iespīlēts savienojums, atbalsta bloki vai cits enkurojums, kuru izmēri ir aprēķināti, atbilstoši [LVS EN 805](#) prasībām, papildus skatāms RU-TTR-UT informatīvā A pielikums.

	3	IB	MZ	AV	Teksta redakcija	10/2025	DOKUMENTA TIPS CENTRALIZĒTĀS ŪDENSAPGĀDES SISTĒMAS TIPVEIDA TEHNISKE RISINĀJUMI			RASĒJUMA NR. TTR-UT-060			
	2	IB	MZ	AV	Izmēra līnija	07/2025	VIRSRAKSTS, PAPILVIRSRAKSTS. Virszemes ugunsdzēsības hidranta izbūve tieši uz augšup vērsta ūdensvada caurules trejgabala			MĒROGS BEZ MĒROGA		IZMAINU INDEKSS V/2.1	
	1	IB	MZ	AV	Teksta redakcija	12/2024							
	0	IB	AV	GK	Sākotnējā versija	11/2020							
	NR.SĀGT.SASK.APST.IZMAINU IEMESLS.DATUMS									IZDOŠANAS DATUMS 10/2025		MARKA UKT	REVIZIJA 3