


VIRSZEMES UGUNSDZĒSĪBAS HIDRANTA (VZT ŪH) IZBŪVE TIEŠĪ
UZ AUGŠUP VĒRSTA ŪDENSVAIDA CAURULES TREJGABALA UN
AR AIZSARGSTABIŅU
SKATS A

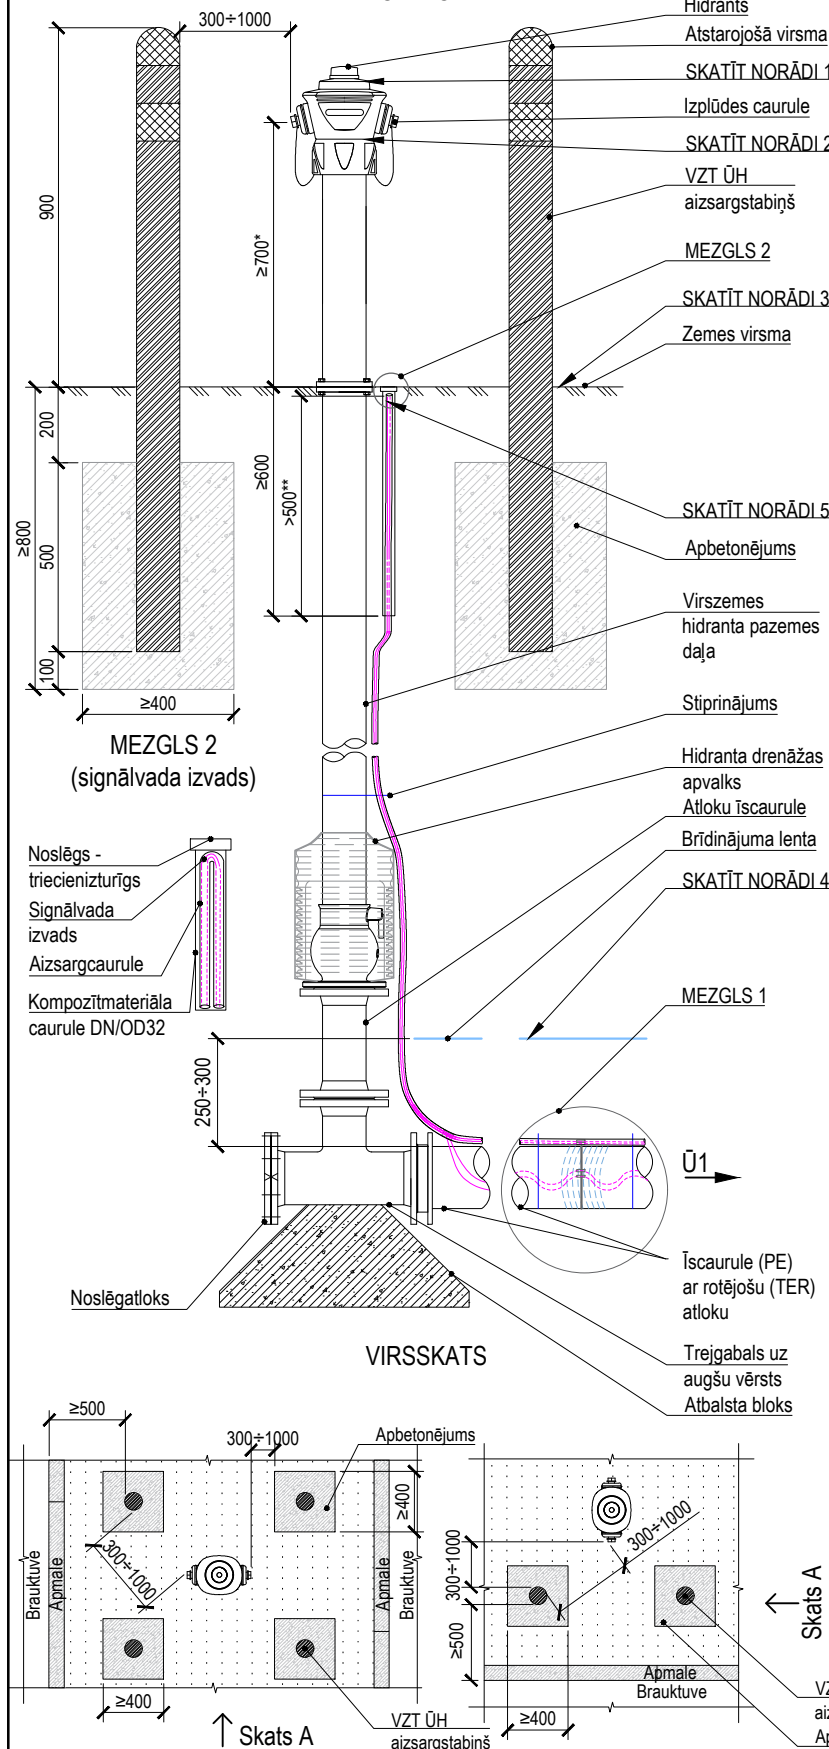

Norādes:


- Ugunsdzēsības hidrantu ierīkošana atbilstoši [LBN 222-15 "Ūdensapgādes būves" 156.punktam](#).
- Atbilstoši [MK noteikumu Nr. 238 "Ugunsdrošības noteikumi" 104.punktam](#) virszemes ugunsdzēsības hidrantu krāso sarkanā krāsā (RAL 3001) ar ilgi luminiscējošiem pigmentiem, atbilstoši standartā [LVS 446](#) noteiktām signālkrāsojuma prasībām.
- Seguma atjaunošana atbilstoši [RD saistošo noteikumu Nr. RD-23-217-sn "Par Rīgas valsts pilsētas pašvaldības īpašumā esošo ceļu pārvaldību" 1.pielikumā](#) norādītajām ielas kategorijām, vadoties pēc transporta būvju seguma konstrukcijām.
- Brīdinājuma aprīkojuma izvietojumu paredzēt pakalpojumu sniedzējam piederošai centralizētai ūdensapgādes sistēmai, atbilstoši piederības robežām, kas noteiktas [RD saistošo noteikumu Nr. 17 "Rīgas pilsētas centralizētās ūdensapgādes un kanalizācijas sistēmas ekspluatācijas, lietošanas un aizsardzības saistošie noteikumi" 3.punktam](#).
- Atbilstoši [SIA "Rīgas ūdens" prasības brīdinājuma aprīkojuma izvietojumam ūdensapgādes un kanalizācijas cauruļvadā izbūvē](#).

Piezīme:

- Visi izmēri milimetros.
- * atbilstoši [LVS 187 "Ugunsdzēsības hidrantu nacionālās prasības"](#);
- ** ekspluatācijas darbu veikšanai paredzēt signālvada gala garumu vismaz 500 mm.

Izbūves prasības:

- Ugunsdzēsības hidranta ierīko virs zemes atbilstoši standartam [LVS 187](#).
- Izmantot maksimāli iespējamo hidranta augstumu, nepieciešamības gadījumā augstumu pielāgot ar atloku īscauruli.
- Būvdarbu veicējam, pēc ugunsdzēsības hidranta izbūves, jāuzstāda zīme "Ūdens ugunsdzēsības hidrants", kas norādīta [MK noteikumu Nr. 238 "Ugunsdzēsības noteikumi" 1.pielikuma 3.punktā](#), atbilstoši [216.punktā](#) norādītā attālumā, vadoties pēc tehniskā tipveida risinājuma TTR-UT-081.
- Aprīkojums atbilstoši [SIA "Rīgas ūdens" prasībām par būvizrādījumiem un būvēm](#), kā arī ražotāja noteiktajiem izmēriem, komplektācijai un izbūves instrukcijām.
- Signālvada aizsargcaurule atbilstoši [LVS EN 61386](#).
- Vārstiem, atzariem, noslēgtiem galiem, virzienu un diametra maiņas vietās, jāizmanto atbilstošs iespiļsts savienojums, atbalsta bloki vai cits enkurojums, kuru izmēri ir aprēķināti, atbilstoši [LVS EN 805](#) prasībām, papildus skatāms RU-TTR-UT informatīvais A pielikums.
- Ja VZT ŪH jānovieto ne tālāk kā 2.5 m no brauktuves malas vai ceļa, vai laukuma, kur paredzama transportlīdzekļu pārvietošanās, izvērtējot situāciju, jānodrošina VZT ŪH aizsargstabiņu uzstādīšana.
- VZT ŪH aizsargstabiņam jābūt:
 1. pulētai caurulei pelēkos toņos ar diametru ne mazāku kā d100 un sienas biezumu ne mazāku par 3 mm, izbūvētai augstumā vismaz 0.9 m, mērot no zemes virsmas;
 2. ar attālumu līdz VZT ŪH 0.3-1.0 m un tā nedrīkst aizšķērsot hidranta izlaidi;
 3. triecienizturīgam, nekustīgam (iebetonētam);
 4. pildītam ar betonu;
 5. marķētam ar gaisma atstarojošas virsmas joslām.

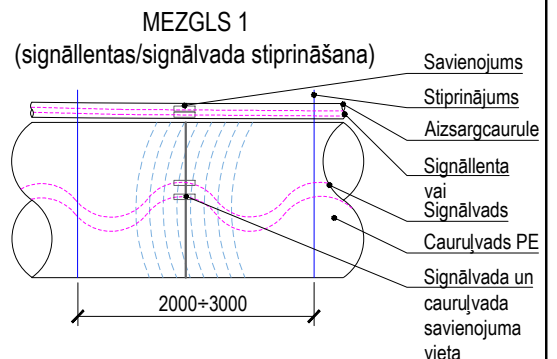

	3	IB	MZ	AV	Teksta redakcija	10/2025	DOKUMENTA TIPS CENTRALIZĒTĀS ŪDENSAPGĀDES SISTĒMAS TIPVEIDA TEHNISKIE RISINĀJUMI	RĀSĒJUMA NR. TTR-UT-060a		
	2	IB	MZ	AV	Izmēra līnija	07/2025				
	1	IB	MZ	AV	Aizsargstabiņš	02/2025				
	0	IB	MZ	AV	Sākotnējā versija	12/2024				
	NR	SAGT	SASK	APST	IZMAIŅU IEMESLS	DATUMS				
Virszemes ugunsdzēsības hidranta (VZT ŪH) izbūve tieši uz augšup vērsta ūdensvada caurules trejgabala un ar aizsargstabiņu							VIRSRAKSTS. PAPILDVIRSRAKSTS.	MĒROGS BEZ MĒROGA	IZMAIŅU INDEKSS V/2.1	
							IZDOŠANAS DATUMS 10/2025	MARKA UKT	REVIZIJA 3	