
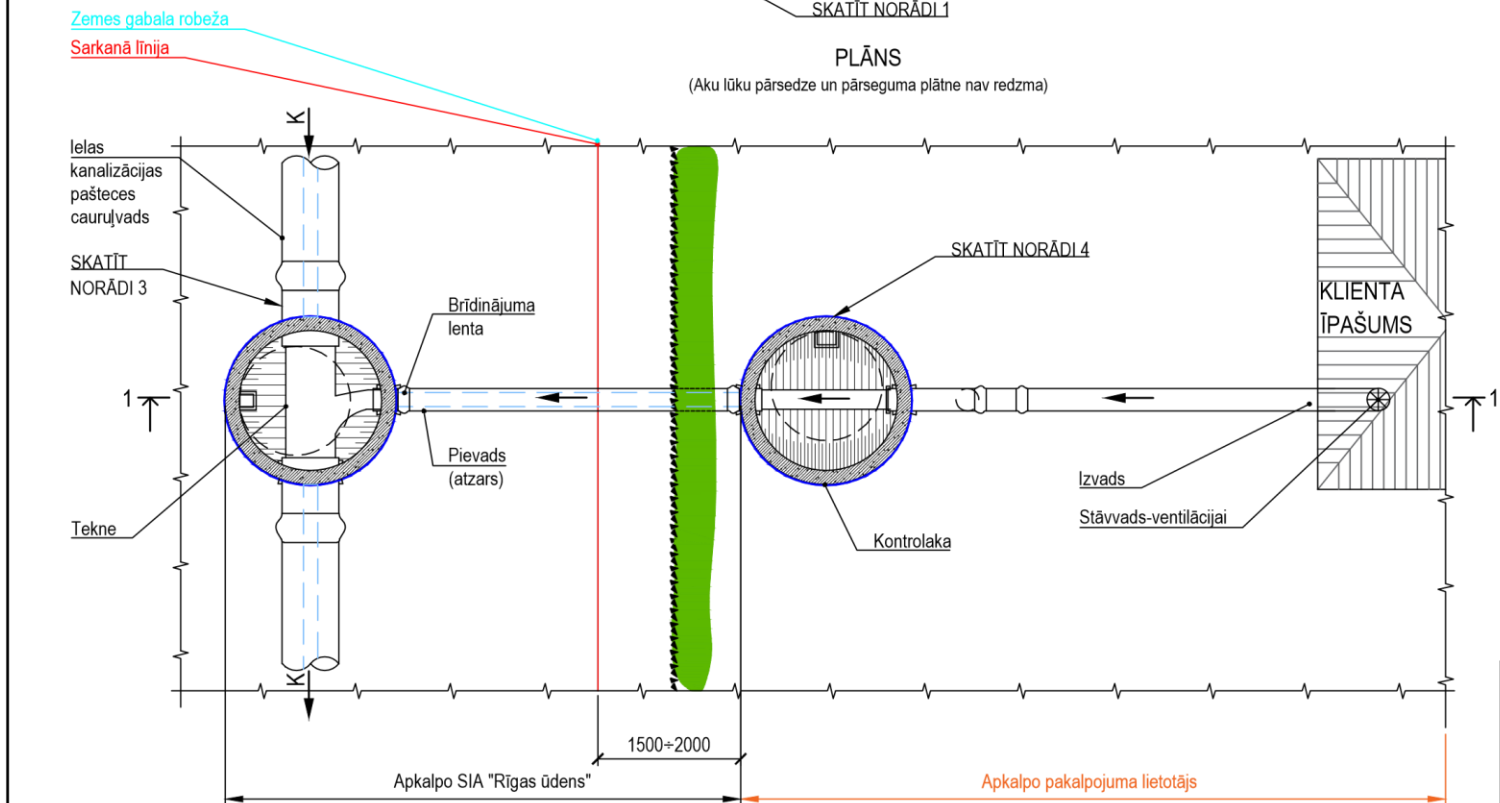


PIEDERĪBAS ROBEŽAS TIPVEIDA RISINĀJUMAM PRIVĀTMĀJĀM AR PIESLĒGUMU DZELZSBETONA KONTROLAKĀ
GRIEZUMS 1-1

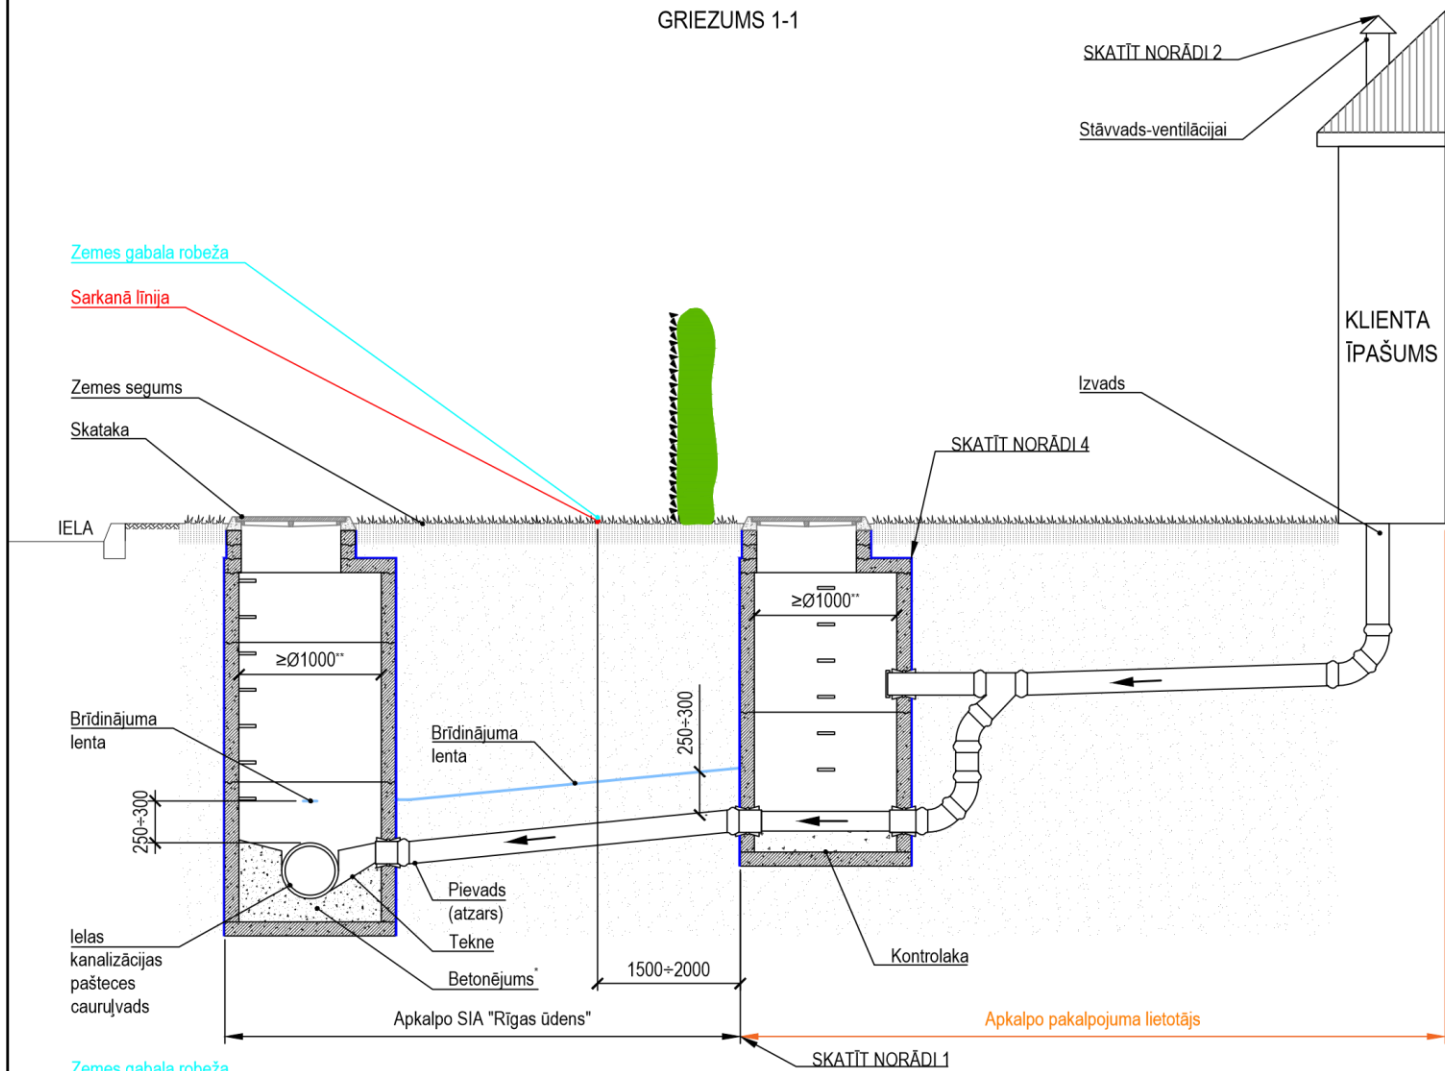

- Norādes:
- Terminu lietojums atbilstoši [Ūdenssaimniecības pakalpojumu likuma 1. panta 8. daļai](#):
 - Piederības robežas atbilstoši [RD saistošo noteikumu Nr. 17 "Rīgas valstspilsētas centralizētās ūdensapgādes un kanalizācijas sistēmas ekspluatācijas, lietošanas un aizsardzības saistošie noteikumi" 3. punktam](#).
 - Stāvvada uzstādīšana atbilstoši [LBN 221-15 "Ēku iekšējais ūdensvads un kanalizācija" 249. punktam](#).
 - Caurulvada uzstādīšana atbilstoši [LBN 223-15 "Kanalizācijas būves" 64. un 67. punktiem](#).
 - Minimālie horizontālie attālumi atbilstoši [LBN 008-14 "Inženiertīklu izvietojums" 1. un 2. tabulām](#).

- Piezīme:
- Visi izmēri milimetros.
 - betona klase ne zemāka kā C25/30 atbilstoši standartam [LVS EN 206](#);
 - izmēri atbilstoši standartam [LVS EN 13598-2](#).

						DOKUMENTA TIPS CENTRALIZĒTĀS KANALIZĀCIJAS SISTĒMAS TIPVEIDA TEHNISKIE RISINĀJUMI		RĀSĒJUMA NR. TTR-KT-001	
3	IB	MZ	AV	Teksta redakcija	06/2025	VIRSRAKSTS. PAPILDVIRSRAKSTS.		MĒROGS BEZ MĒROGA	IZMAIŅU INDEKSS V/2.3
2	IB	MZ	AV	Griezumā līnija	04/2025	Piederības robežas tipveida risinājumam privātmājām ar pieslēgumu dzelzsbetona kontrolakā		IZDARĪTĀS DATUMS 06/2025	MARKA UKT
1	IB	AV	GK	Hipersaites pievienošana	06/2024			REVIZIJA 3	
0	IB	AV	GK	Sākotnējā versija	11/2020				
NR	SAGT	SASK	APST	IZMAIŅU IEMESLS	DATUMS				