


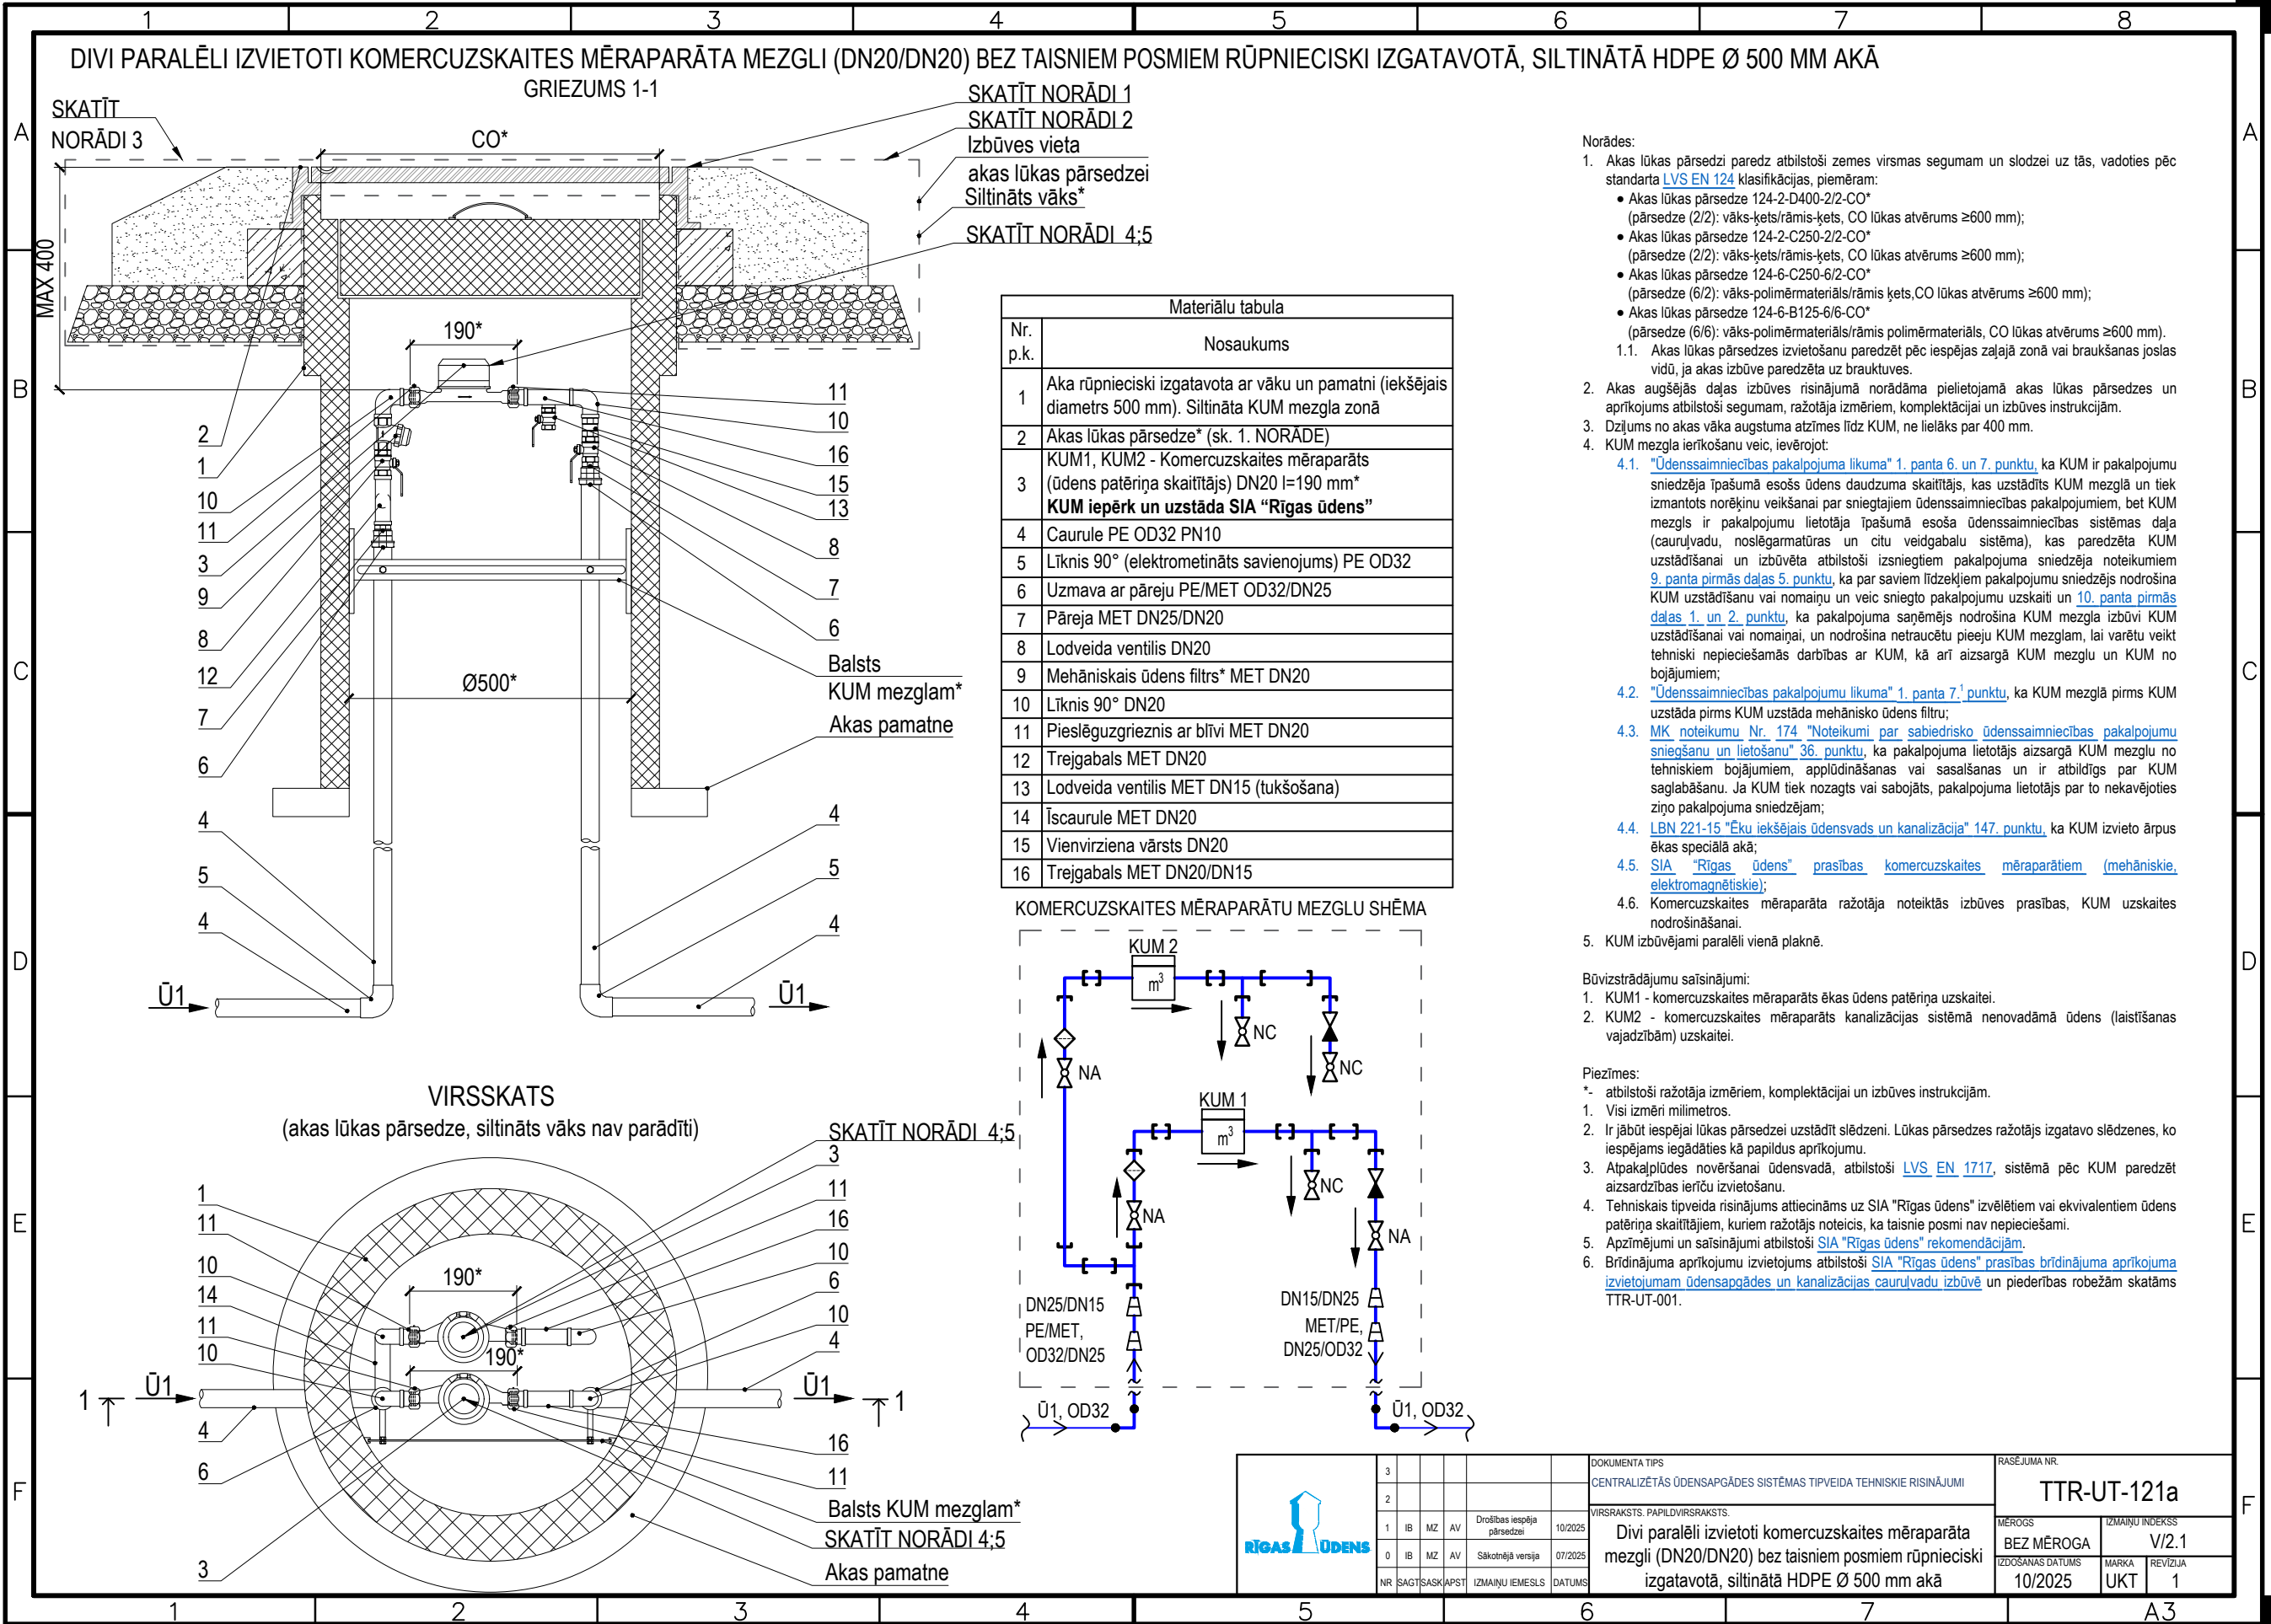

Norādes:

- Akas lūkas pārsedzi paredz atbilstoši zemes virsmas segumam un slodzei uz tās, vadoties pēc standarta [LVS EN 124](#) klasifikācijas, piemēram:
 - Akas lūkas pārsedze 124-2-D400-2/2-CO* (pārsedze (2/2): vāks-ķets/rāmis-ķets, CO lūkas atvērums ≥600 mm);
 - Akas lūkas pārsedze 124-2-C250-2/2-CO* (pārsedze (2/2): vāks-ķets/rāmis-ķets, CO lūkas atvērums ≥600 mm);
 - Akas lūkas pārsedze 124-6-C250-6/2-CO* (pārsedze (6/2): vāks-polimērmateriāls/rāmis ķets, CO lūkas atvērums ≥600 mm);
 - Akas lūkas pārsedze 124-6-B125-6/6-CO* (pārsedze (6/6): vāks-polimērmateriāls/rāmis polimērmateriāls, CO lūkas atvērums ≥600 mm).
 - Akas lūkas pārsedzes izvietojumu paredzēt pēc iespējas zajā zonā vai braukšanas joslās vidū, ja akas izbūve paredzēta uz brauktuves.
- Akas augšējās daļas izbūves risinājumā norādāma pielietojamā akas lūkas pārsedzes un aprīkojums atbilstoši segumam, ražotāja izmēriem, komplektācijai un izbūves instrukcijām.
- Dziļums no akas vāka augstuma atzīmes līdz KUM, ne lielāks par 400 mm.
- KUM mezgla ierīkošanu veic, ievērojot:
 - "[Ūdenssaimniecības pakalpojuma likuma](#)" 1. panta 6. un 7. punktu, ka KUM ir pakalpojumu sniedzēja īpašumā esošs ūdens daudzuma skaitītājs, kas uzstādīts KUM mezglā un tiek izmantots norēķinu veikšanai par sniegtajiem ūdenssaimniecības pakalpojumiem, bet KUM mezgls ir pakalpojumu lietotāja īpašumā esoša ūdenssaimniecības sistēmas daļa (caurulvadu, noslēgarmatūras un citu veidgabalu sistēma), kas paredzēta KUM uzstādīšanai un izbūvēta atbilstoši izsniegtiem pakalpojuma sniedzēja noteikumiem [9. panta pirmās daļas 5. punktu](#), ka par saviem līdzekļiem pakalpojumu sniedzējs nodrošina KUM uzstādīšanu vai nomaiņu un veic sniegto pakalpojumu uzskaiti un [10. panta pirmās daļas 1. un 2. punktu](#), ka pakalpojuma saņēmējs nodrošina KUM mezgla izbūvi KUM uzstādīšanai vai nomaiņai, un nodrošina netraucētu pieeju KUM mezglam, lai varētu veikt tehniski nepieciešamās darbības ar KUM, kā arī aizsargā KUM mezglu un KUM no bojājumiem;
 - "[Ūdenssaimniecības pakalpojumu likuma](#)" 1. panta 7.1 punktu, ka KUM mezglā pirms KUM uzstāda pirms KUM uzstāda mehānisko ūdens filtru;
 - [MK noteikumu Nr. 174 "Noteikumi par sabiedrisko ūdenssaimniecības pakalpojumu sniegšanu un lietošanu"](#) 36. punktu, ka pakalpojuma lietotājs aizsargā KUM mezglu no tehniskiem bojājumiem, applūdināšanas vai sasalšanas un ir atbildīgs par KUM saglabāšanu. Ja KUM tiek nozagts vai sabojāts, pakalpojuma lietotājs par to nekavējoties ziņo pakalpojuma sniedzējam;
 - [LBN 221-15 "Ēku iekšējais ūdensvads un kanalizācija"](#) 147. punktu, ka KUM izvieto ārpus ēkas speciālā akā;
 - [SIA "Rīgas ūdens" prasības komercufskaites mēraparātiem \(mehāniskie, elektromagnētiskie\)](#);
 - Komerzufskaites mēraparāta ražotāja noteiktās izbūves prasības, KUM uzskaites nodrošināšanai.
- KUM izbūvējami paralēli vienā plaknē.

Būvizrādājumu saīsinājumi:

- KUM1 - komercufskaites mēraparāts ēkas ūdens patēriņa uzskaitēi.
- KUM2 - komercufskaites mēraparāts kanalizācijas sistēmā nenovadāmā ūdens (laistīšanas vajadzībām) uzskaitēi.

Piezīmes:

*- atbilstoši ražotāja izmēriem, komplektācijai un izbūves instrukcijām.

- Visi izmēri milimetros.
- Ir jābūt iespējai lūkas pārsedzei uzstādīt slēdzeni. Lūkas pārsedzes ražotājs izgatavo slēdzenes, ko iespējams iegādāties kā papildus aprīkojumu.
- Atpakalplūdes novēršanai ūdensvadā, atbilstoši [LVS EN 1717](#), sistēmā pēc KUM paredzēt aizsardzības ierīču izvietojumu.
- Tehniskais tipveida risinājums attiecināms uz SIA "Rīgas ūdens" izvēlētiem vai ekvivalentiem ūdens patēriņa skaitītājiem, kuriem ražotājs noteicis, ka taisnie posmi nav nepieciešami.
- Apzīmējumi un saīsinājumi atbilstoši [SIA "Rīgas ūdens" rekomendācijām](#).
- Brīdinājuma aprīkojumu izvietojums atbilstoši [SIA "Rīgas ūdens" prasības brīdinājuma aprīkojuma izvietojumam ūdensapgādes un kanalizācijas caurulvadu izbūvē](#) un piederības robežām skatāms TTR-UT-001.