
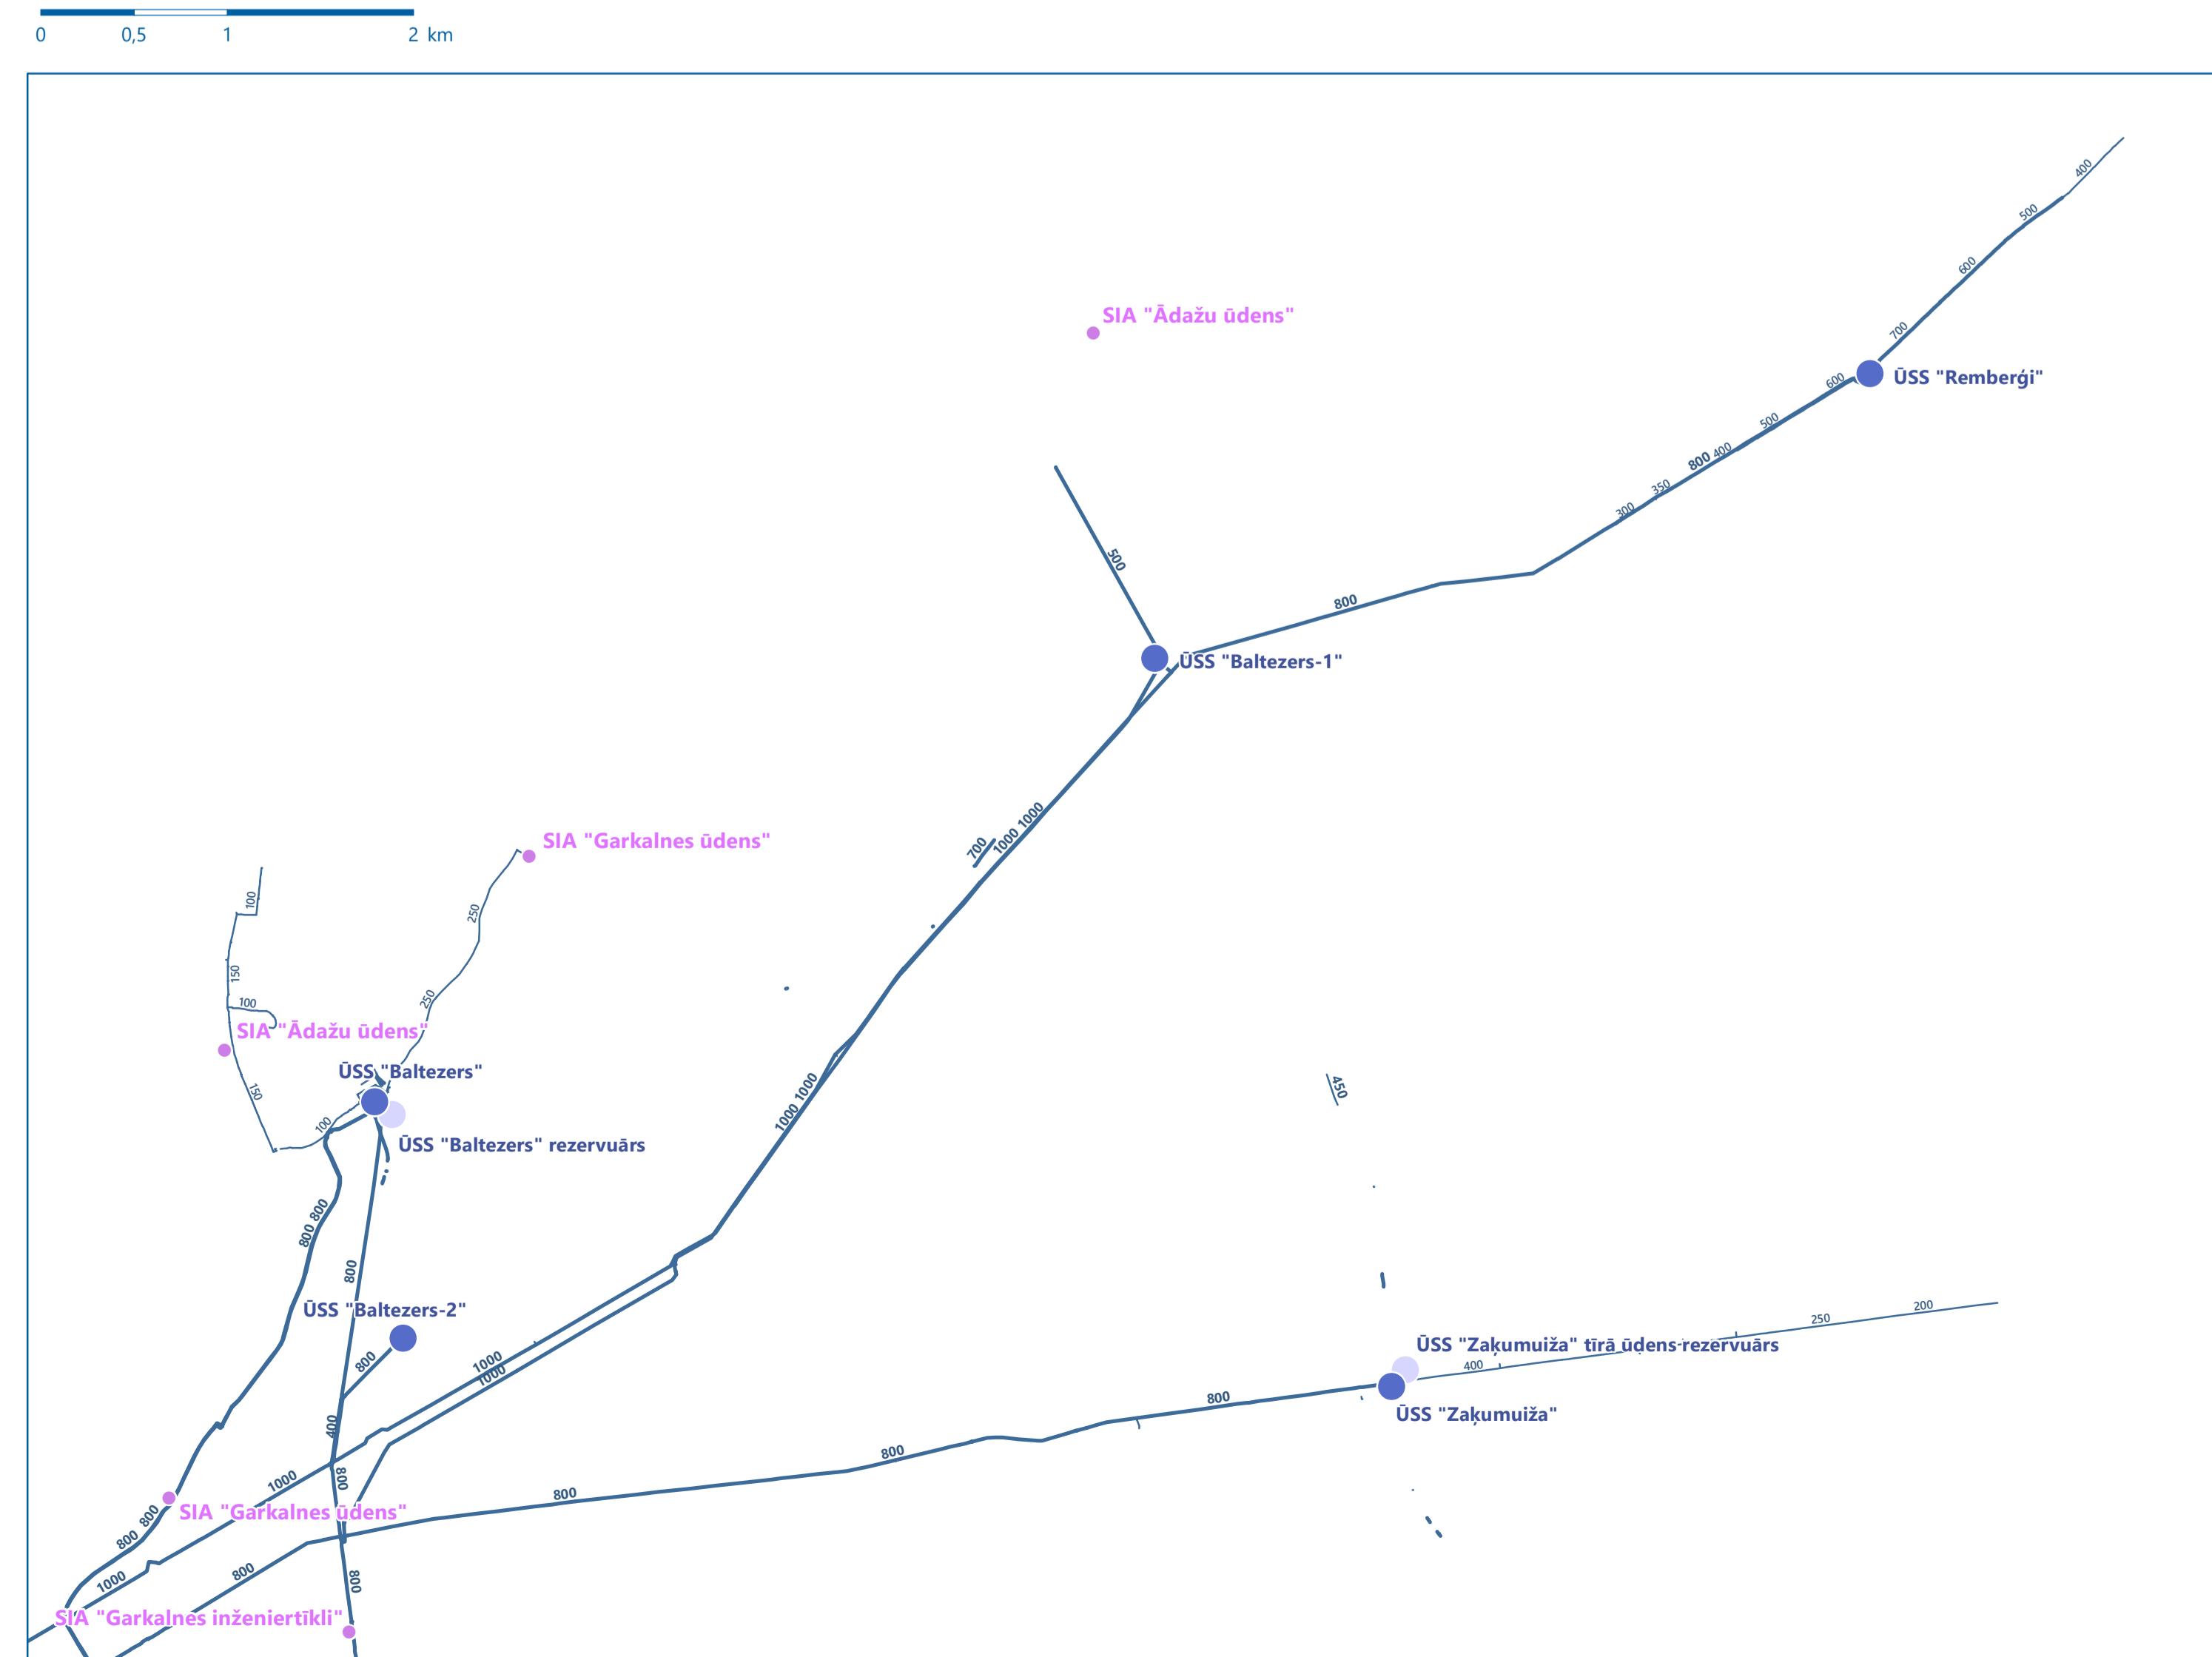


Rīgas pilsētas centralizētās ūdensapgādes sistēmas shēma, 2023.

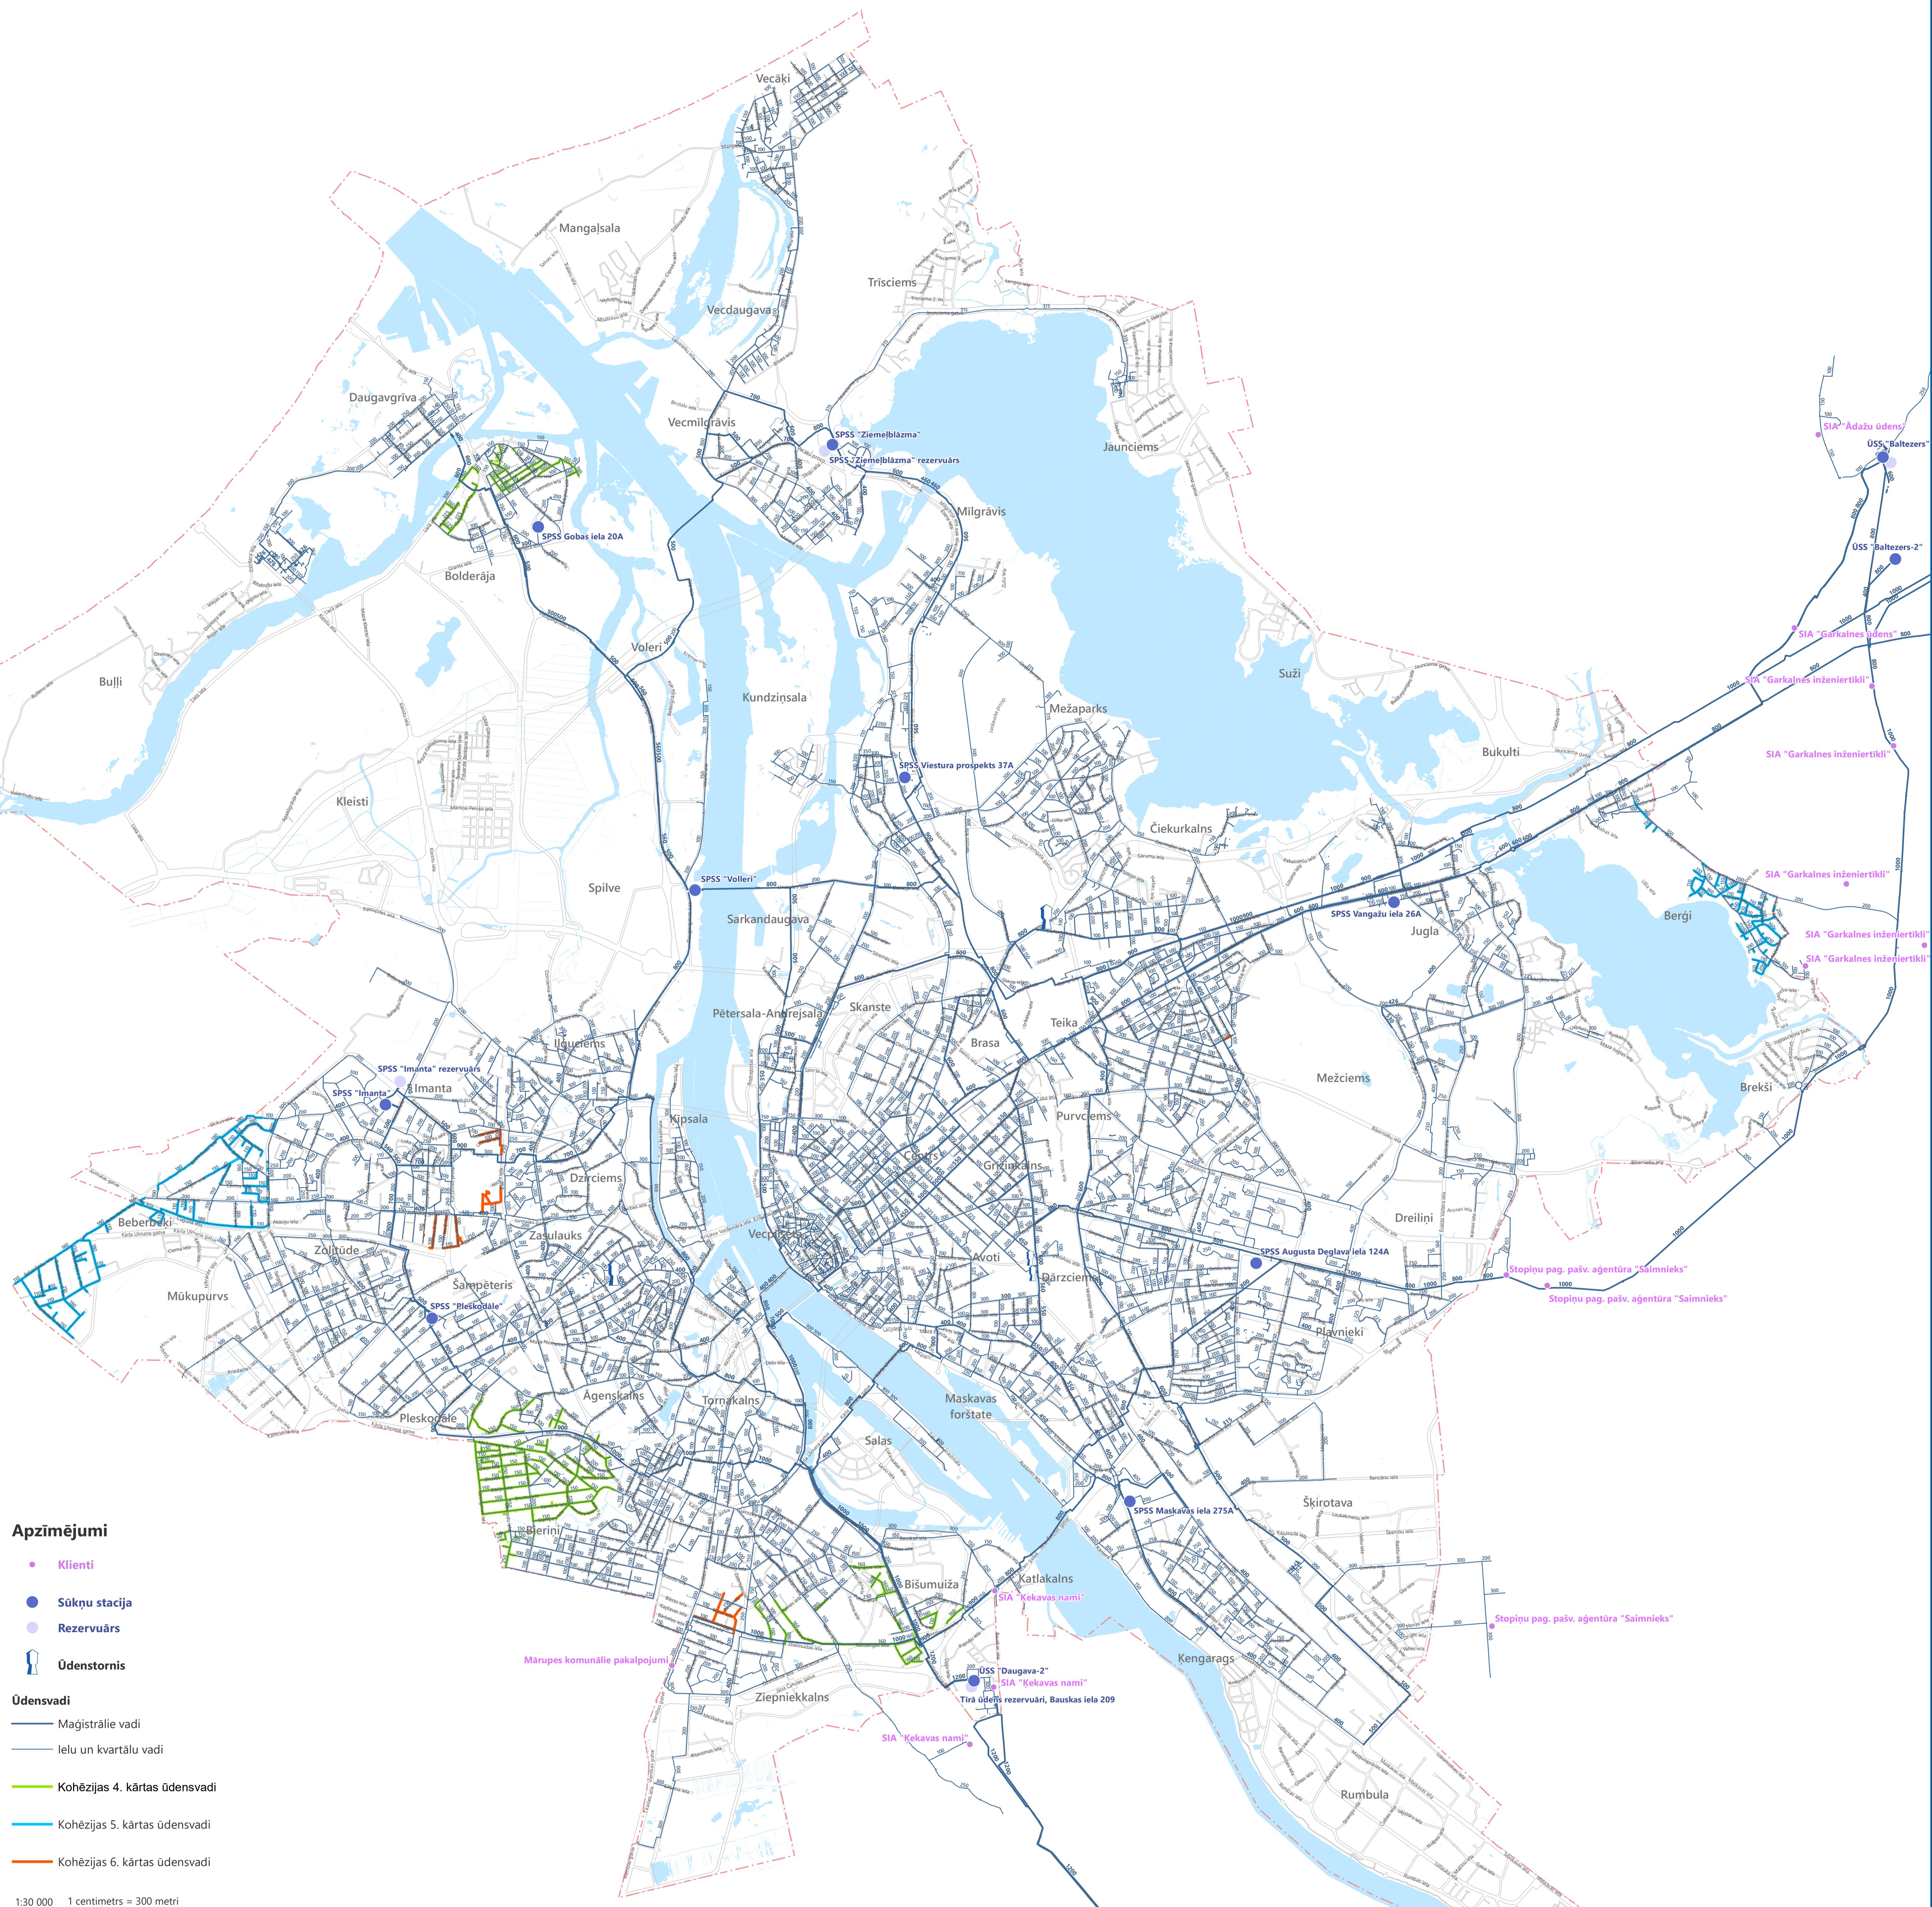

ATSAUCES PAR DATU IZMANTOŠANU:

- © Rīgas dome
- Produkta sagatavošanā izmantoji Nekustamā īpašuma valsts kadastra informācijas sistēmas dati (Autors: © Valsts zemes dienests, pirmpublicējums gads 2011-2012)
- Produkta sagatavošanā izmantoji Valsts adrešu reģistra dati (Autors: © Valsts zemes dienests, pirmpublicējums gads 2012)
- Produkta sagatavošanā izmantoji Augstas detalizācijas topogrāfiskas informācijas centrālās datubāzes dati (Autors: © Valsts zemes dienests, pirmpublicējums gads 2011-2012)
- Produkta sagatavošanā izmantoji Rīgas pilsētas pašvaldības ADTI © 2002-aktuālais gads.