


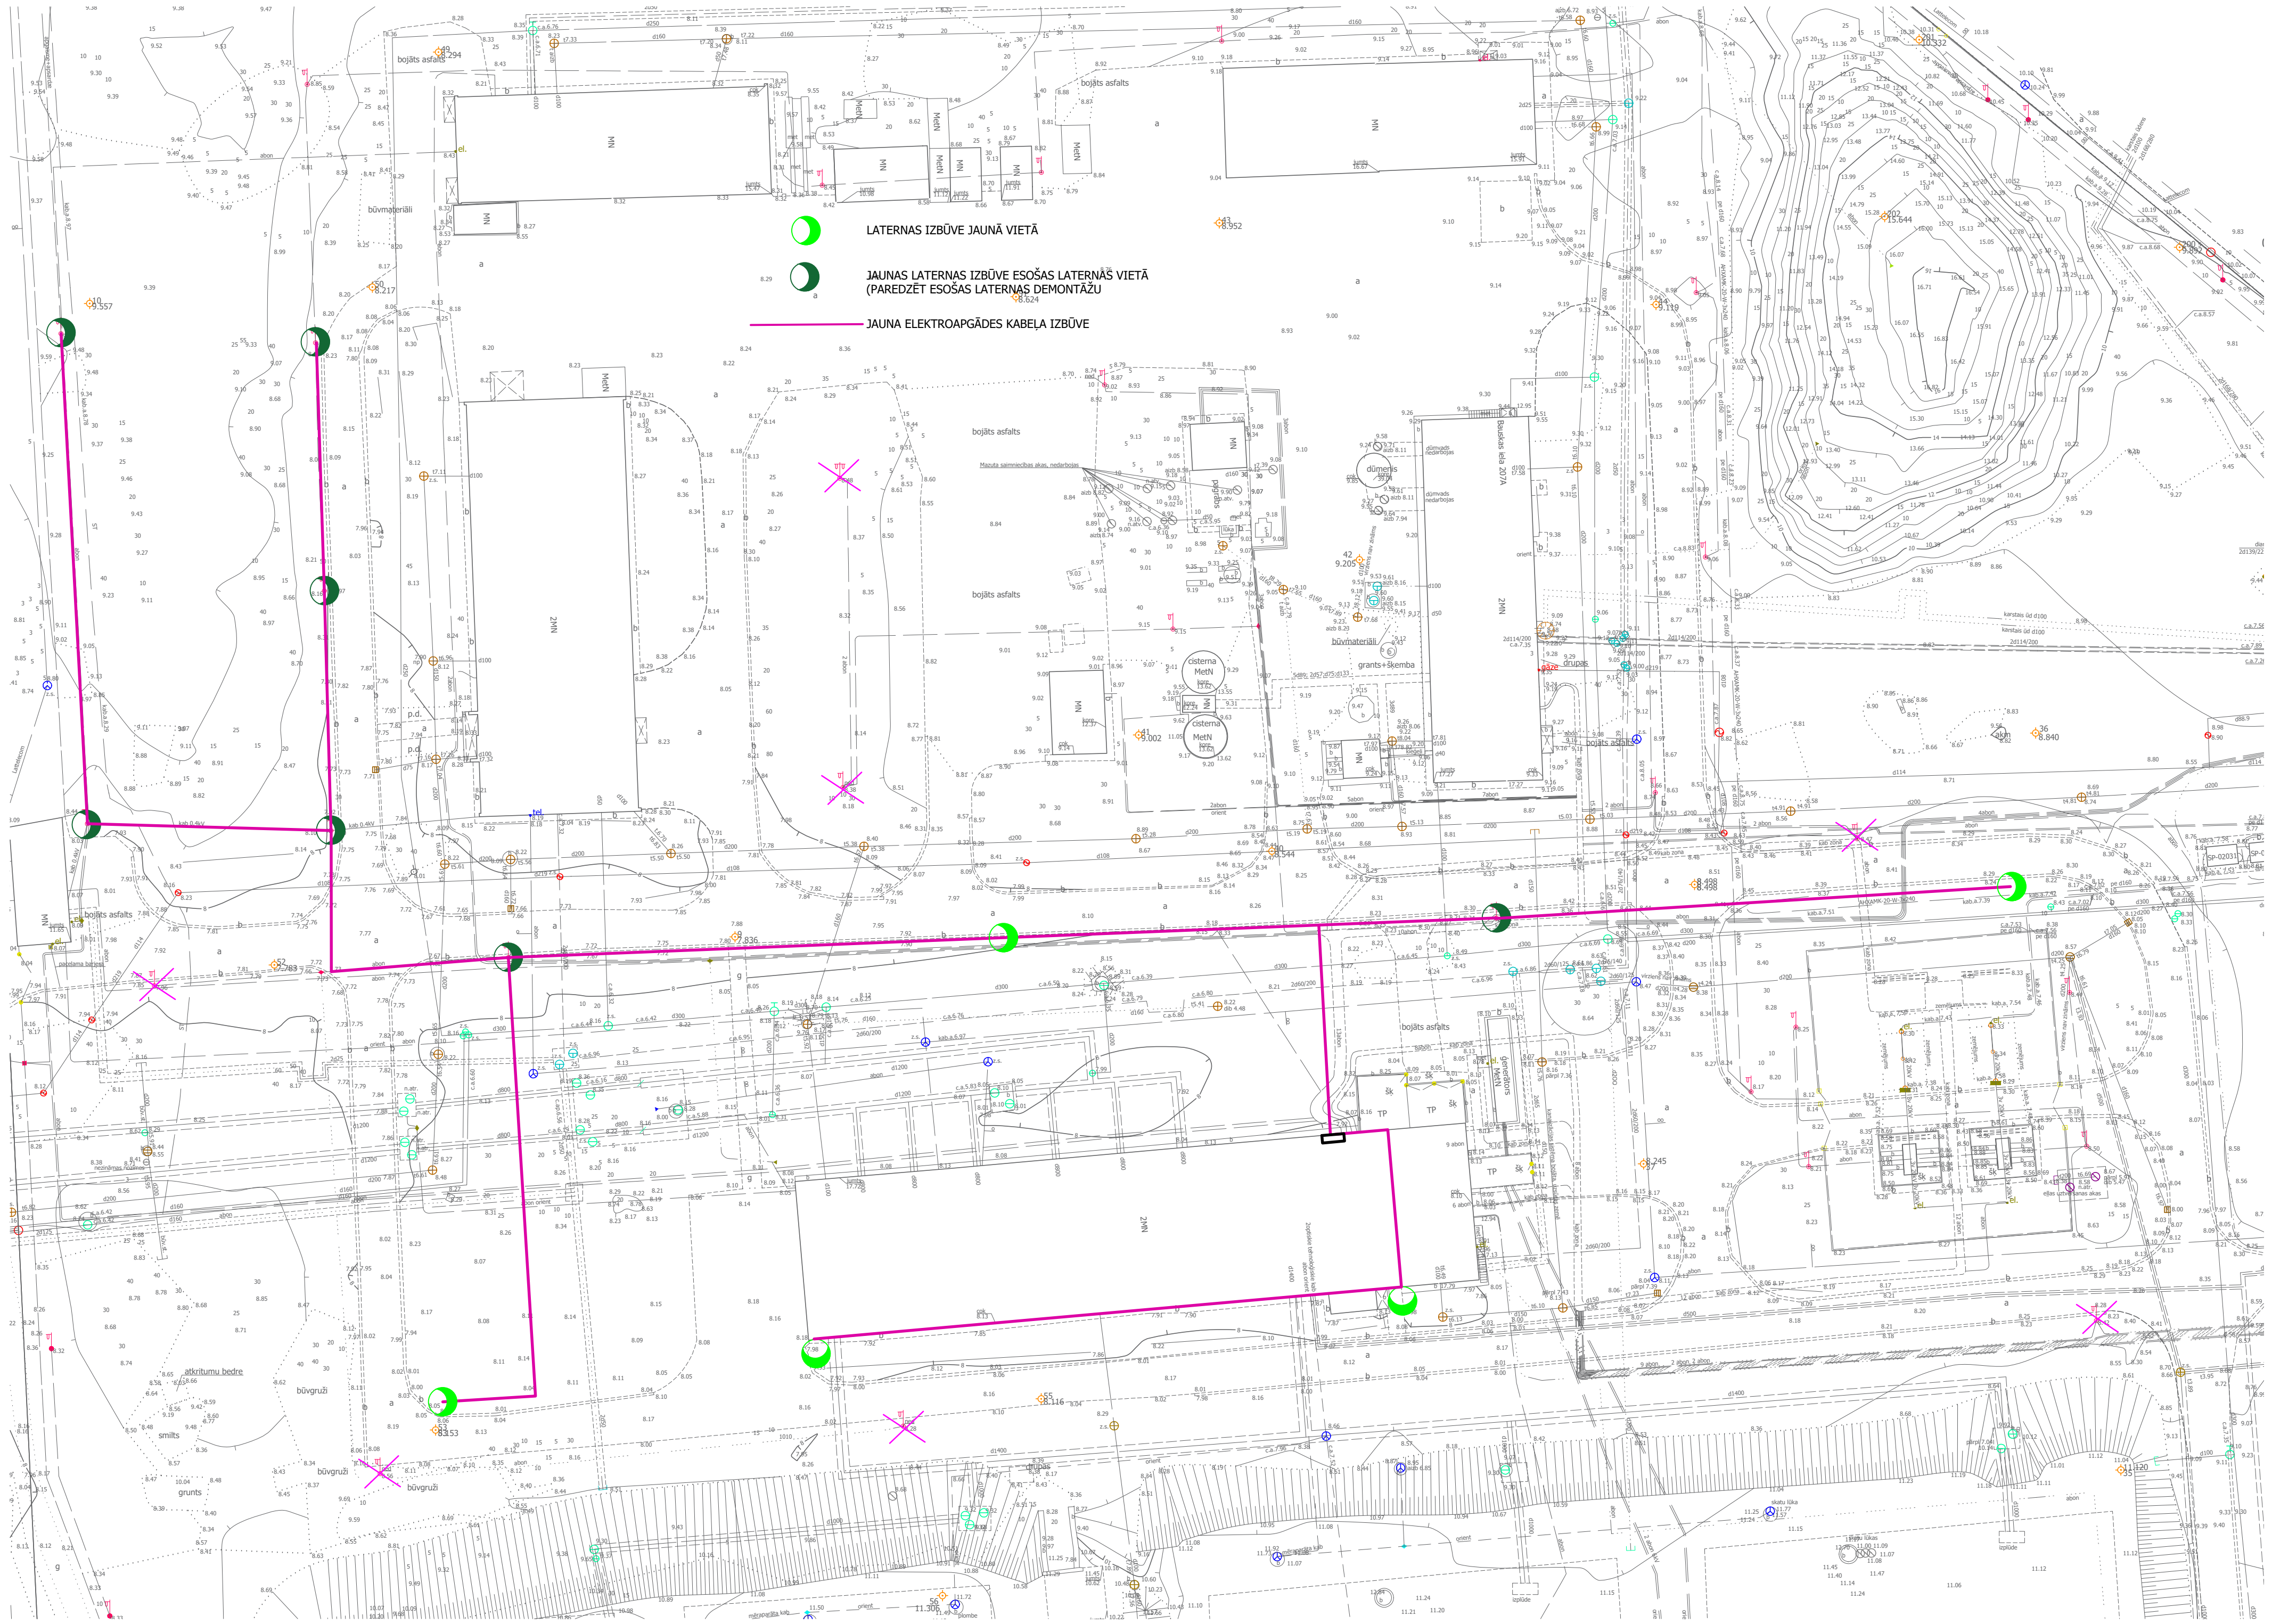

LATERNAS IZBŪVE JAUNĀ VIETĀ



JAUNAS LATERNAS IZBŪVE ESOŠAS LATERNĀS VIETĀ
(PAREDZĒT ESOŠAS LATERNĀS DEMONTĀŽU)

JAUNA ELEKTROAPGĀDES KABEĻA IZBŪVE