
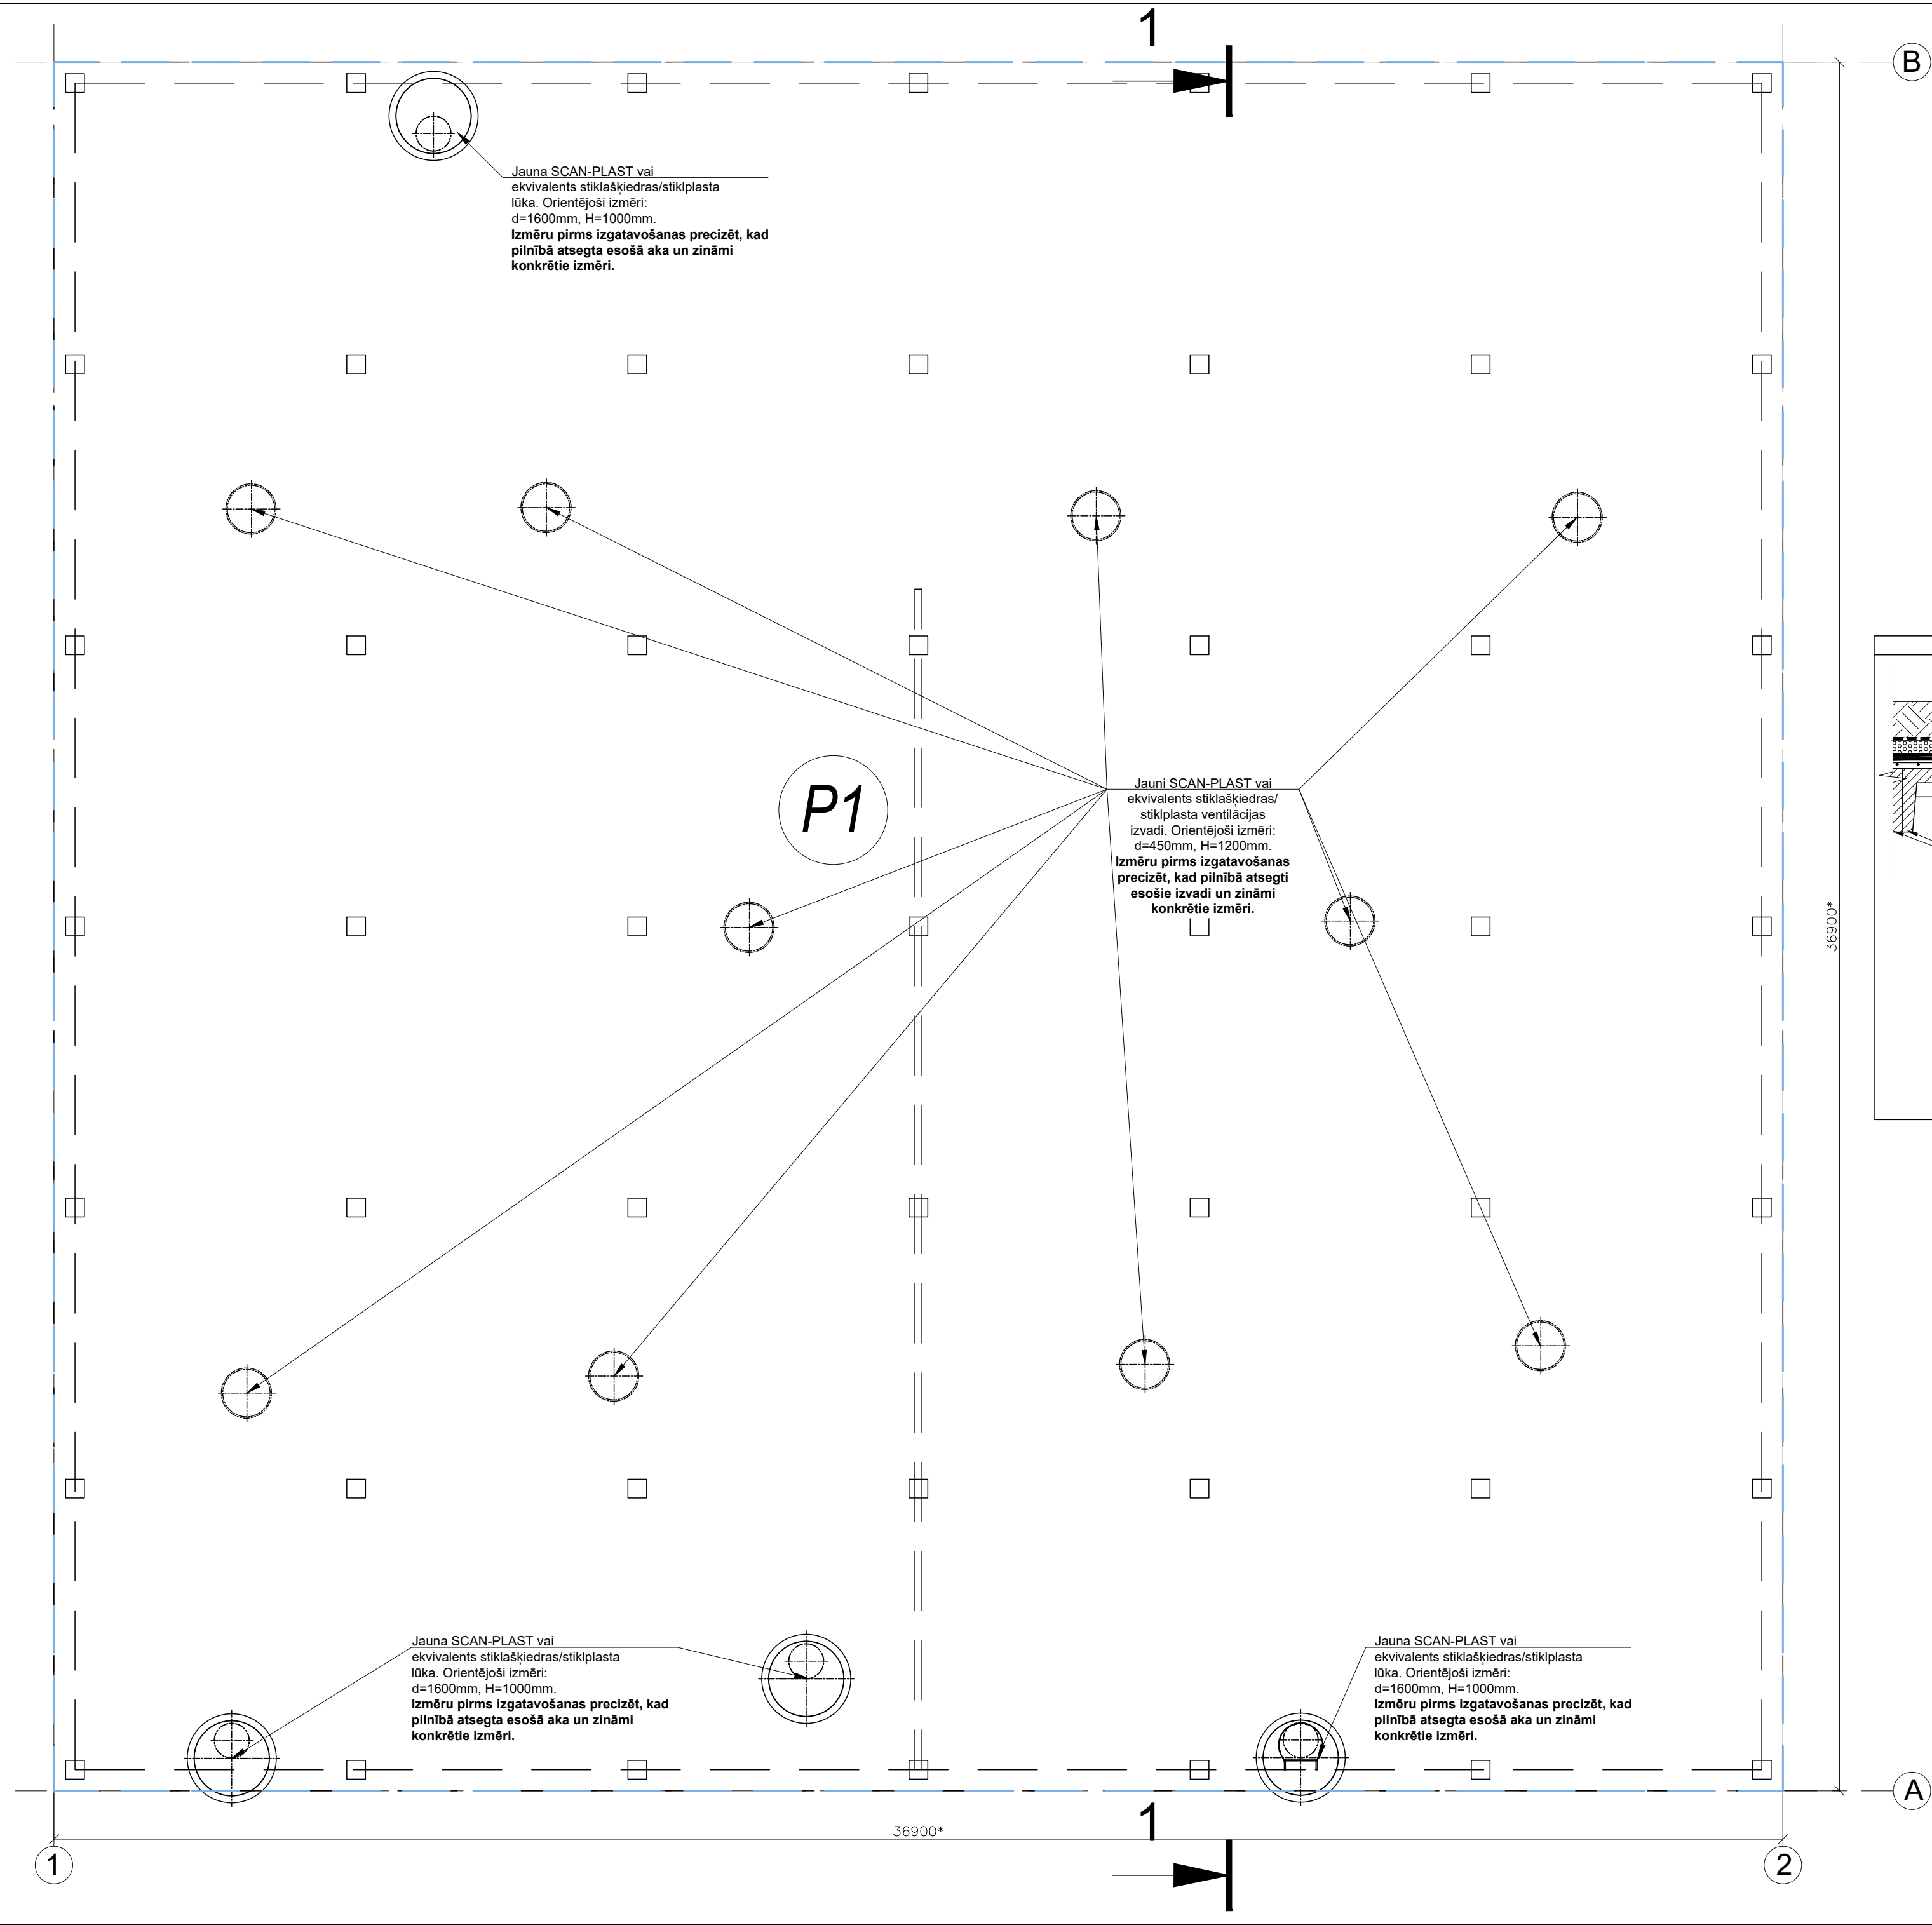


Ūdens rezervuāra pārseguma plāns ar
atjaunojamiem elementiem.
M 1:100

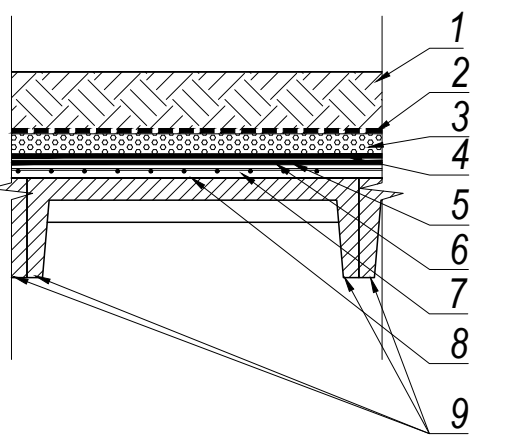

Rezervuāra pārseguma sastāvs	
	- Auglīgas zemes kārtā ar zālāju, b=300mm - Drenāžas paklājs POLYFOND KIT DRAIN vai ekvivalents - Ekstrudēts putu polistirola slānis, $\lambda \leq 0,037 \text{ W/(mK)}$, spiedes izturība $\geq 300 \text{ kPa}$, (Finnfoam FL-300 vai ekvivalents), b = 100 mm - Sakņu noturīga membrāna POLYGLASS ANTIRADICE FLEX P 4mm vai ekvivalents - Hidroizolācijas apakšslānis POLYGLASS FLEXO S6 ULTRA 4mm vai ekvivalents - Adhēziju veicinoša grunts IDROPRIMER vai ekvivalents - Slīpumu veidojošs betona slānis, b=70mm, stieģrojuma siets d=8mm, s=100x100mm. Veidot deormācijas šuves ar soli 6x6m. - Esošais pārseguma panelis - atīrīts, nofrēzējot esošo bituma slāni, sagatavot virsmu betona slīpuma veidojošajam slānim. Ja atklājas paneļu bojājumi, veikt to virsmu remontu. - Pārseguma nesošo ribu lokāls remonts vietās, kur atdalījies stiegru aizsargslānis un korodējis stieģrojums saskaņā ar Ceresit PCC sistēmu vai ekvivalentu.
Piezīme: Pirms materiālu pasūtīšanas pārliecināties par pārseguma sastāva materiālu atbilstību/aktualitāti ražotāja sistēmai (konkrētajā gadījumā SIA "Velve Materiālu Sistēmas", bet pieļaujami ekvivalenti atbilstoši konkrētā ražotāja sistēmai)	

Apzīmējumi:

	Pārseguma atjaunošanas kontūra. Pārsegums P1
---	---

- Piezīmes:**
- Mēri doti milimetros, augstuma atzīmes metros.
 - Izmērs dots orientējoši. Precīzus izmērus iegūt būvniecības laikā pēc zemes slāņa norakšanas.
 - Pēc pārseguma atsegšanas visām iesaistītajām pusēm apsekot tā tehnisko stāvokli, lai pārliecinātos, vai nav nepieciešamas kādas papildus darbības.
 - Pēc darbu pabeigšanas veikt rezervuāra tīrīšanu un dezinfekciju.

ĢENERĀLPROJEKTĒTĀJS

SIA "BALTS UN MELNS"

Reģ. Nr. 40003659614; Būv. Reģ. Nr. 1482-R

Gaujas iela 5, Rīga, LV-1026

www.baltsunmelns.lv

BALTS

MELNS

BŪVNIECĪBAS IEROSINĀTĀJS

SIA "Rīgas ūdens"

Reģ. Nr. 40103023035

Rīga, Zilgrīda Annas Meierovica bulvāris 1, LV-1050

OBJEKTS

Ūdens sūkņu stacijas "Imanta" tirā ūdens rezervuāra pārseguma ārējās virsmas seguma atjaunošana

RASEJUMS

Ūdens rezervuāra pārseguma plāns

AR. DAĻAS VAD.:	Guntis Kārklis		09.05.2025
IZSTRĀDĀJA:	Sert. nr. 1-00790		
IZSTRĀDĀJA:	Kaspars Veide		09.05.2025
STADIJA	BP	MĒROGS	1:100
MARKA/ LAPAS NR.			AR-3